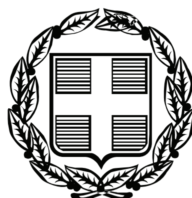



# ΕΦΗΜΕΡΙΣ ΤΗΣ ΚΥΒΕΡΝΗΣΕΩΣ

## ΤΗΣ ΕΛΛΗΝΙΚΗΣ ΔΗΜΟΚΡΑΤΙΑΣ

**ΤΕΥΧΟΣ ΤΕΤΑΡΤΟ** **Αρ. Φύλλου 93**

9 Μαρτίου 2007


## ΑΠΟΦΑΣΕΙΣ

Αριθμ. 2476

Επανακαθορισμός των οριογραμμών αιγιαλού- παραλίας και παλαιού αιγιαλού οτο Δήμο Σούδας, Νομού Χανίων και στη περιοχή από Εμπορικό Λιμάνι μέχρι ποταμό Μορώνη και συγκεκριμένα σε τμήμα που καθορίστηκαν οι οριογραμμές με την υπ' αριθμ. 7081/9.5.1985 (ΦΕΚ 247/Δ/29.5.1985) απόφαση Νομάρχη Χανίων.

Ο ΓΕΝΙΚΟΣ ΓΡΑΜΜΑΤΕΑΣ ΠΕΡΙΦΕΡΕΙΑΣ ΚΡΗΤΗΣ

Έχοντας υπόψη:

1. Τις διατάξεις των άρθρων 1, 3, 4 και 5 του ν. 2971/2001 (ΦΕΚ 285 τ.Α΄/19.12.2001) «περί αιγιαλού και παραλίας».

2. Τις διατάξεις του άρθρου 2 του ν.δ./τος 439/1970 «περί συμπληρώσεως των διατάξεων περί αιγιαλού».

3. Τις διατάξεις του ν. 3200/1955 «περί διοικητικής αποκεντρώσεως» όπως αυτές τροποποιήθηκαν και ισχύουν σήμερα.

4. Τις διατάξεις των παρ. 2 και 6 του άρθρου 1 του ν.2503/1997, «Διοίκηση, Οργάνωση, Στελέχωση της Περιφέρειας, ρύθμιση θεμάτων για την Τοπική Αυτοδιοίκηση και άλλες διατάξεις» (ΦΕΚ 107 τ. Α΄).

5. Την υπ' αριθ. 37930/ΔΙΟΕ 1264/14.10.2005 (ΦΕΚ Β΄ 1432) κοινή απόφαση του Πρωθυπουργού και του Υπουργού Οικονομίας και Οικονομικών, για τον καθορισμό αρμοδιοτήτων των Υφυπουργών Οικονομίας και Οικονομικών, όπως τροποποιήθηκε με την υπ' αριθμ. 5733/ΔΙΟΕ 179/9.2.2006 (ΦΕΚ 204/13.2.2006, τ. Β΄) όμοια.

6. Την υπ' αριθμ. 1063649/790/Α0006/8.8.2004 απόφαση του Υπ. Οικονομίας και Οικονομικών, «Περί καταγραφής-διοικητικής κωδικοποίησης των αρμοδιοτήτων στους Γενικούς Γραμματείς Περιφερειών, κατά τις διατάξεις της παρ. 21 του άρθρου 46 του ν. 3220/2004.

7. Την από 25.1.2006 έκθεση της Επιτροπής καθορισμού των ορίων αιγιαλού - παραλίας, για τον επανακαθορισμό των οριογραμμών αιγιαλού - παραλίας και παλαιού αιγιαλού στην περιοχή του θέματος.

8. Το από τον Αύγουστο του 2004 τοπογραφικό διάγραμμα (3 πινακίδες) που συντάχθηκε από την Χριστίνα Φραγκονικολάκη, Τοπογράφο Μηχανικό του Ε.Μ.Π. σε κλίμακα 1:500, ελεγμένο για την ακρίβεια του από τον Μαρινάκη Αντώνη, Αγρ. Τοπ/φο Μηχανικό, υπάλληλο της Κτηματικής Υπηρεσίας Χανίων την 10.10.2005 και θεωρημένο από τον Προϊστάμενο της ίδιας Υπηρεσίας, Προεστάκη Εμμανουήλ, την ίδια ημερομηνία.

9. Το υπ' αριθ. 544.5/786/06/5646/17.8.2006 έγγραφο του Γενικού Επιτελείου Ναυτικού.

10. Την από 20.11.2006 Έκθεση της κατά το άρθρο 3 του ν. 2971/2001 αρμόδιας Επιτροπής Καθορισμού των ορίων Αιγιαλού-Παραλίας για τον επανακαθορισμό των οριογραμμών αιγιαλού - παραλίας και παλαιού αιγιαλού στο Δήμο Σούδας, Νομού Χανίων και στη περιοχή από Εμπορικό Λιμάνι μέχρι ποταμό Μορώνη και συγκεκριμένα σε τμήμα που καθορίστηκαν οι οριογραμμές με την υπ' αριθμ. 7081/9.5.1985 (ΦΕΚ 247/Δ/29.5.1985) απόφαση Νομάρχη Χανίων.

11. Το από τον Αύγουστο του 2004 τοπογραφικό διάγραμμα (3 πινακίδες) που συντάχθηκε από την Χριστίνα Φραγκονικολάκη, Τοπογράφο Μηχανικό του Ε.Μ.Π. σε κλίμακα 1:500, ελεγμένο για την ακρίβεια του από τον Μαρινάκη Αντώνη, Αγρ. Τοπ/φο Μηχανικό, υπάλληλο της Κτηματικής Υπηρεσίας Χανίων την 10.10.2005 και θεωρημένο από τον Προϊστάμενο της ίδιας Υπηρεσίας, Προεστάκη Εμμανουήλ, την ίδια ημ/νία όπως αυτό τροποποιήθηκε μετά το υπ' αριθμ. 544.5/786/06/5646/17.8.2006 έγγραφο του ΓΕΝ, αποφασίζουμε:

Επικυρώνουμε την από 20.11.2006 έκθεση της κατά το άρθρο 3 του ν. 2971/2001 Επιτροπής Καθορισμού των ορίων αιγιαλού και παραλίας, για τον επανακαθορισμό των οριογραμμών αιγιαλού - παραλίας και παλαιού αιγιαλού στο Δήμο Σούδας, Νομού Χανίων και στη περιοχή από Εμπορικό Λιμάνι μέχρι ποταμό Μορώνη και συγκεκριμένα σε τμήμα που καθορίστηκαν οι οριογραμμές με την υπ' αριθμ. 7081/9.5.1985 (ΦΕΚ 247/Δ/29.5.1985) απόφαση Νομάρχη Χανίων, καθώς επίσης και το από τον Αύγουστο του 2004 τοπογραφικό διάγραμμα (3 πινακίδες) που συντάχθηκε από την Χριστίνα Φραγκονικολάκη, Τοπογράφο Μηχανικό του Ε.Μ.Π. σε κλίμακα 1:500, ελεγμένο για την ακρίβεια του από τον Μαρινάκη Αντώνη, Αγρ. Τοπ/φο Μηχανικό, υπάλληλο της Κτηματικής Υπηρεσίας Χανίων την 10.10.2005 και θεωρημένο από τον Προϊστάμενο της ίδιας Υπηρεσίας, Προεστάκη Εμμανουήλ, την ίδια ημ/νία όπως αυτό τροποποιήθηκε μετά το υπ' αριθμ. 544.5/786/06/5646/17.8.2006 έγγραφο του ΓΕΝ. Στο τοπογραφικό αυτό διάγραμμα καθορίστηκε:

α) η οριογραμμή του αιγιαλού με κόκκινη συνεχόμενη πολυγωνική γραμμή και με κορυφές 24, Α1, Α2,..... Α16,Α17,Ζ

β) η οριογραμμή της παραλίας με κίτρινη συνεχόμενη πολυγωνική γραμμή και με κορυφές 32΄,Π1,Π2,.....,Π16, Π17, Π18,

Εντός της ζώνης της παραλίας υπάρχουν κτίσματα.

γ) η οριογραμμή του παλαιού αιγιαλού με μπλε συνεχόμενη πολυγωνική γραμμή και με κορυφές Α1,Κ1,Κ2,.... Κ17, Κ18, Θ.

Η απόφαση μαζί αυτή, με την έκθεση της επιτροπής και το τοπογραφικό διάγραμμα, να δημοσιευθούν στην Εφημερίδα της Κυβερνήσεως.

Ηράκλειο, 9 Φεβρουαρίου 2007

Ο Γενικός Γραμματέας Περιφέρειας
ΣΕΡΑΦΕΙΜ ΤΣΟΚΑΣ

---

ΕΚΘΕΣΗ
της Επιτροπής καθορισμού των ορίων
αιγιαλού - παραλίας

Χανιά σήμερα 20.11.2006 ημέρα Δευτέρα, η παραπάνω επιτροπή που προβλέπεται από το άρθρο 3 του ν.2971/2001 και η οποία συστάθηκε με την υπ' αριθμ. 143/18.2.2005 και όπως τροποποιήθηκε με την υπ' αριθμ. 6755/11.5.2005, αποφάσεις της Γενικής Διεύθυνσης Περιφέρειας Κρήτης, της Διεύθυνσης Αυτοδιοίκησης και Αποκέντρωσης, του τμήματος Αποκέντρωσης, συγκληθείσα κατόπιν της υπ' αριθμ. 2437/16.11.2006 πρόσκλησης του Προέδρου της Επιτροπής, συνεδρίασε στα γραφεία της Κτηματικής Υπηρεσίας Χανίων παρόντων των:

1) Προεστάκη Εμμανουήλ, Προϊστάμενου της Κτηματικής Υπηρεσίας Χανίων, ως Πρόεδρο,

2) Μαρινάκη Αντώνιο, Αγρονόμο Τοπ/φο Μηχ/κό, υπάλληλο της Κτηματικής Υπηρεσίας, ως μέλος,

3) Ιωάννη Καζαλάκη, Λιμενάρχη Χανίων, ως μέλος

4) Έφη Κουλοβάτου, Δ/ντρια της Δ/νσης Πολεοδομίας της Νομαρχιακής Αυτοδιοίκησης Χανίων, ως μέλος

5) Μαυράκη Εμμανουήλ, Διευθυντή της Δ/νσης ΠΕΧΩ Κρήτης και παρουσία της αναπληρώτριας γραμματέως Καζαζάκη Όλγας.

Αφού διαπιστώθηκε απαρτία η επιτροπή συζήτησε το παρακάτω θέμα:

Επανακαθορισμός των οριογραμμών αιγιαλού - παραλίας και παλαιού αιγιαλού στο Δήμο Σούδας και στην περιοχή από Εμπορικό λιμάνι μέχρι ποταμό Μορώνη και συγκεκριμένα σε τμήμα που καθορίστηκαν οι οριογραμμές με την υπ' αριθμ. 7081/9.5.1985 (ΦΕΚ 247/Δ/29.5.1985 απόφαση του Νομάρχη Χανίων.

Αφού έλαβε υπόψη:

1. Το υπ' αριθμ. 2015/27.4.2005 έγγραφο του Δήμου Σούδας με το οποίο ζητά τον επανακαθορισμό των οριογραμμών αιγιαλού - παραλίας και παλαιού αιγιαλού στην περιοχή από εμπορικό λιμάνι μέχρι ποταμό Μορώνη.

2. Την υπ' αριθμ. 7081/27.4.1985 (ΦΕΚ 247/Δ/29.5.1985) απόφαση Νομάρχη Χανίων με την οποία καθορίστηκαν οι οριογραμμές αιγιαλού - παραλίας στην περιοχή Σούδας.

3. Την υπ' αριθμ. 2227/1.11.1991 απόφαση του Νομάρχη Χανίων με την οποία εγκρίνει την εκτέλεση των έργων για το Λιμάνι της Σούδας και συγκεκριμένα: α) κατασκευή ιχθυόσκαλας στο αλιευτικό Λιμάνι της Σούδας και β) κατασκευή τμήματος κρηπιδωμάτων στον εμπορικό Λιμένα της Σούδας και εκβάθυνση τμήματος της λιμενολεκάνης στα -12 μ.

4. Τα έργα που αναφέρονται στην παραπάνω απόφαση του Νομάρχη Χανίων δεν έχουν ολοκληρωθεί. Το Λιμενικό Ταμείο Χανίων που είναι και ο φορέας του έργου όπως μας ενημέρωσε προφορικά η προϊσταμένη Αρτεμησία Σκουμπάκη θα καθυστερήσουν λόγο έλλειψης πιστώσεων.

5. Στην περιοχή έχει καθορισθεί χερσαία λιμενική ζώνη με την υπ' αριθμ. 24988/23.7.1968 απόφαση του Νομάρχη Χανίων (ΦΕΚ 430/Β/4.9.1968).

6. Το από Αύγουστο του 2004 Τοπογραφικό Διάγραμμα (3 πινακίδες ), που συντάχθηκε από την Χριστίνα Φραγκονικολάκη, Τοπογράφο Μηχανικό του Ε.Μ.Π. σε κλίμακα 1:500, ελεγμένο για την ακρίβεια του από τον Μαρινάκη Αντώνη, Αγρ. Τοπ/φο Μηχ/κό, υπάλληλο της Κτηματικής Υπηρεσίας Χανίων την 10.10.2005 και θεωρημένο από τον Προϊστάμενο της ίδιας Υπηρεσίας, Εμμανουήλ Προεστάκη την ίδια ημερομηνία .

7. Την αυτοψία που έκανε η παρούσα επιτροπή στην αναφερόμενη περιοχή.

8. Το γεγονός ότι η περιοχή είναι μπαζωμένη σε σχεδόν όλο το μήκος της ακτογραμμής.

9. Ότι η περιοχή δεν επηρεάζεται από ανέμους, λόγω του ότι είναι κλειστό φυσικό λιμάνι.

10. Ότι από την ακτή και σε απόσταση από 200 μέτρων από το ανατολικό άκρο και σε απόσταση 500 μέτρων από το δυτικό άκρο (στο υπό καθορισμένο τμήμα) το βάθος είναι περίπου 5 μέτρα, όπως προκύπτει από το χάρτη ΓΥΣ 1:50.000.

11. Ότι στη θέση που επανακαθορίζεται ο αιγιαλός υπάρχουν εγκεκριμμένα τεχνικά έργα, η κατασκευή των οποίων επιβάλει τον επανακαθορισμό της υπάρχουσας οριογραμμής αιγιαλού διότι τα έργα αυτά έχουν κατασκευαστεί στη μέχρι στιγμής υπάρχουσα ζώνη του αιγιαλού.

12. ΄Οτι δεν υπάρχουν εγκεκριμένες χωροταξικές κατευθύνσεις και χρήσεις γης που επηρεάζουν την παράκτια ζώνη.

13. Ότι στην περιοχή έχει ξεκινήσει η διαδικασία για την εφαρμογή του Εθνικού Κτηματολογίου.

14. Ότι δεν υπάρχουν ευπαθή οικοσυστήματα και προστατευόμενες περιοχές.

15. Ότι στην περιοχή δεν έχουν καταγραφεί μέχρι σήμερα Δημόσια Ακίνητα εκτός τον παλαιό αιγιαλό.

16. Την υπ' αριθμ. 2894/11.11.2005 τεχνική έκθεση των υπαλλήλων της Κτηματικής Υπηρεσίας Χανίων Αντώνη Μαρινάκη Αγρονόμο τοπογράφο μηχανικό και Αθανασίου Πάλλα τεχνολόγου τοπογράφου μηχανικού στην οποία αναφέρουν ότι πρέπει να εξαιρεθούν του παλαιού αιγιαλού οι ιδιοκτησίες που φαίνονται με τα στοιχεία (7)-(8) και (9), όπως φαίνεται στο τοπογραφικό διάγραμμα που έχουν συντάξει οι παραπάνω, με ημερομηνία 9.11.2005 και αποτελεί αναπόσπαστο τμήμα της παραπάνω τεχνικής έκθεσής των.

17. Την υπ' αριθ. 3049/24.11.2005 τεχνική έκθεση των υπαλλήλων της Κτηματικής Υπηρεσίας Χανίων, Αντώνη Μαρινάκη Αγρονόμου τοπογράφου μηχανικού και Αθανασίου Πάλλα τεχνολόγου τοπογράφου μηχανικού με την οποία εξετάζονται τίτλοι που έχουν προσκομισθεί στην Κτηματική Υπηρεσία από κατοίκους της περιοχής και η οποία αναφέρει ότι δεν πρέπει να εξαιρεθούν του παλαιού αιγιαλού.

18. Την υπ' αριθμ. 111/23.1.2006 τεχνική έκθεση των παραπάνω αναφερόμενων υπαλλήλων της Κτηματικής Υπηρεσίας Χανίων με την οποία αναφέρουν ότι πρέπει

να εξαιρεθεί η ιδιοκτησία του Ατσαλάκη Εμμανουήλ, η οποία βρίσκεται στο Ο.Τ. 67Β, από τον παλαιό αιγιαλό.

19. Το υπ' αριθμ. 2881/10.11.2005 έγγραφο της Κτηματικής Υπηρεσίας Χανίων προς το Δήμο Σούδας με το οποίο ζητήται να προσκομισθούν εάν υπάρχουν τίτλοι από κατοίκους της παραθαλάσσιας περιοχής.

20. Κατά τη διάρκεια του επανακαθορισμού η οριογραμμή του παλαιού αιγιαλού ταυτίζεται κατά το δυνατό ως έγγιστα με την οριογραμμή του μέχρι σήμερα καθορισμένου αιγιαλού λόγω περιορισμένης έκτασης διαφοροποιήσεων που διαπιστώθηκαν μεταξύ παλαιών και νέων διαγραμμάτων.

21. Τις διατάξεις του νόμου 2971/2001 περί αιγιαλού.

22. Την από 25.1.2006 έκθεση της Επιτροπής

23. Το υπ' αριθμ. 544.5/786/06/5646/17.8.2006 έγγραφο του ΓΕΝ, σύμφωνα με το οποίο συμφωνεί με τα όρια αιγιαλού - παραλίας και παλαιού αιγιαλού στη περιοχή του θέματος, όπως τα επανακαθόρισε η αρμόδια Επιτροπή με την από 25.1.2006 έκθεση, στο από τον Αύγουστο του 2004 τοπογραφικό διάγραμμα της τοπογράφου μηχανικού Χριστίνας Φραγκονικολάκη, σε κλίμακα 1:500, σε τρεις πινακίδες που τη συνοδεύει, το οποίο έχει θεωρηθεί από την Κτηματική Υπηρεσία Ν. Χανίων την 10.10.2005, με τις παρακάτω προϋποθέσεις: α) να αυξηθεί το εύρος του αιγιαλού στο τμήμα μεταξύ των κορυφών Α7-Α12, μετατοπιζόμενης αντίστοιχα της γραμμής παραλίας και β) να εξασφαλιστούν οι κορυφές των οριογραμμών με συντεταγμένες του Κρατικού Δικτύου, γενομένης μνείας στο διάγραμμα και στην έκθεση.

Γνωμοδοτεί

Καθορίζουμε επί του από Αύγουστο του 2004 Τοπογραφικό Διάγραμμα (3πινακίδες), που συντάχθηκε από την Χριστίνα Φραγκονικολάκη, Τοπογράφο Μηχανικό του Ε.Μ.Π. σε κλίμακα 1:500, ελεγμένο για την ακρίβεια του από τον Μαρινάκη Αντώνη, Αγρ. Τοπ/φο Μηχ/κό, υπάλληλο της Κτηματικής Υπηρεσίας Χανίων την 10.10.2005 και θεωρημένο από τον Προϊστάμενο της ίδιας Υπηρεσίας, Εμμανουήλ Προεστάκη την ίδια ημερομηνία.

α) την οριογραμμή του αιγιαλού με κόκκινη συνεχόμενη πολυγωνική γραμμή και με κορυφές 24, Α1, Α2, .........Α16, Α17, Ζ.

ΣΥΝΤΕΤΑΓΜΕΝΕΣ ΚΟΡΥΦΩΝ ΑΙΓΙΑΛΟΥ

| ΚΟΡΥΦΕΣ | Χ | Ψ |
|---|---|---|
| 24 | 506.171,55 | 3.927.003,91 |
| Α1 | 506.164,01 | 3.926.995,23 |
| Α2 | 506.132,02 | 3.926.995,99 |
| Α3 | 505.897,39 | 3.926.985,96 |
| Α4 | 505.729,28 | 3.927.051,81 |
| Α5 | 505.652,21 | 3.927.066,42 |
| Α6 | 505.629,04 | 3.927.123,42 |
| Α7 | 505,645,69 | 3.927.221,64 |
| Α8 | 505.665,58 | 3.927.292,13 |
| Α9 | 505.662,97 | 3.927.293,07 |
| Α10 | 505.663,44 | 3.927.294,49 |
| Α11 | 505.643,67 | 3.927.301,56 |
| Α12 | 505.590,94 | 3.927.239,80 |
| Α13 | 505.589,71 | 3.927.240,77 |
| Α14 | 505.576,41 | 3.927.225,26 |
| Α15 | 505.505,70 | 3.927.287,55 |
| Α16 | 505.479,73 | 3.927.260,77 |
| Α17 | 505.441,73 | 3.927.289,96 |
| Ζ | 505.405,99 | 3.927.288,23 |

β) την οριογραμμή της παραλίας με κίτρινη συνεχόμενη πολυγωνική γραμμή και με κορυφές 32΄, Π1, Π2,..... Π16, Π17, Π18.

Εντός της ζώνης της παραλίας υπάρχουν κτίσματα.

ΣΥΝΤΕΤΑΓΜΕΝΕΣ ΚΟΡΥΦΩΝ ΠΑΡΑΛΙΑΣ

| ΚΟΡΥΦΕΣ | Χ | Ψ |
|---|---|---|
| 32΄ | 506.171,48 | 3.926.988,58 |
| Π1 | 506.165,45 | 3.926.981,90 |
| Π2 | 505.829,31 | 3.926.967,57 |
| Π3 | 505.841,22 | 3.926.997,22 |
| Π4 | 505.726,50 | 3.927.042,16 |
| Π5 | 505.646,56 | 3.927.057,32 |
| Π6 | 505.618,69 | 3.927.122,18 |
| Π7 | 505.635,92 | 3.927.223,84 |
| Π8 | 505.653,42 | 3.927.285,86 |
| Π9 | 505.650,37 | 3.927.286,95 |
| Π10 | 505.650,85 | 3.927.288,37 |
| Π11 | 505.646,80 | 3.927.289,82 |
| Π12 | 505.592,31 | 3.927.226,00 |
| Π13 | 505.591,06 | 3.927.226,98 |
| Π14 | 505.577,41 | 3.927.211,05 |
| Π15 | 505.506,24 | 3.927.273,75 |
| Π16 | 505.480,70 | 3.927.247,41 |
| Π17 | 505.438,55 | 3.927.279,80 |
| Π18 | 505.406,47 | 3.927.278,24 |

γ) την οριογραμμή του παλαιού αιγιαλού με μπλε συνεχόμενη πολυγωνική γραμμή και με κορυφές Α1, Κ1, Κ2,.......,Κ17, Κ18, Θ

ΣΥΝΤΕΤΑΓΜΕΝΕΣ ΚΟΡΥΦΩΝ ΠΑΛΑΙΟΥ ΑΙΓΙΑΛΟΥ


| ΚΟΡΥΦΕΣ | Χ | Ψ |
|---|---|---|
| Α1 | 506.164,01 | 3.926.995,23 |
| Κ1 | 506.119,27 | 3.926.945,71 |
| Κ2 | 506.102,93 | 3.926.944,26 |
| Κ3 | 506.039,07 | 3.926.932,15 |
| Κ4 | 505.964,97 | 3.926.943,76 |
| Κ5 | 505.937,47 | 3.926.943,48 |
| Κ6 | 505.895,95 | 3.926.965,71 |
| Κ7 | 505.790,90 | 3.926.979,84 |
| Κ8 | 505.750,13 | 3.927.021,88 |
| Κ9 | 505.670,86 | 3.927.044,75 |
| Κ10 | 505.648,57 | 3.927.052,19 |
| Κ11 | 505.645,22 | 3.927.058,32 |
| Κ12 | 505.614,74 | 3.927.109,41 |
| Κ13 | 505.623,22 | 3.927.122,21 |
| Κ14 | 505.606,12 | 3.927.135,82 |
| Κ15 | 505.577,85 | 3.927.165,70 |
| Κ16 | 505.561,10 | 3.927.179,60 |
| Κ17 | 505.556,31 | 3.927.187,92 |
| Κ18 | 505.473,43 | 3.927.261,32 |
| Θ | 505.466,94 | 3.927.253,72 |

Η Επιτροπή

Ο Πρόεδρος
ΕΜΜΑΝΟΥΗΛ ΠΡΟΕΣΤΑΚΗΣ


Η Αναπλ. Γραμματέας
ΟΛΓΑ ΚΑΖΑΖΑΚΗ

Τα Μέλη
ΑΝΤΩΝΙΟΣ ΜΑΡΙΝΑΚΗΣ, ΙΩΑΝΝΗΣ ΚΑΖΑΛΑΚΗΣ,
ΕΦΗ ΚΟΥΛΟΒΑΤΟΥ, ΕΜΜΑΝΟΥΗΛ ΜΑΥΡΑΚΗΣ

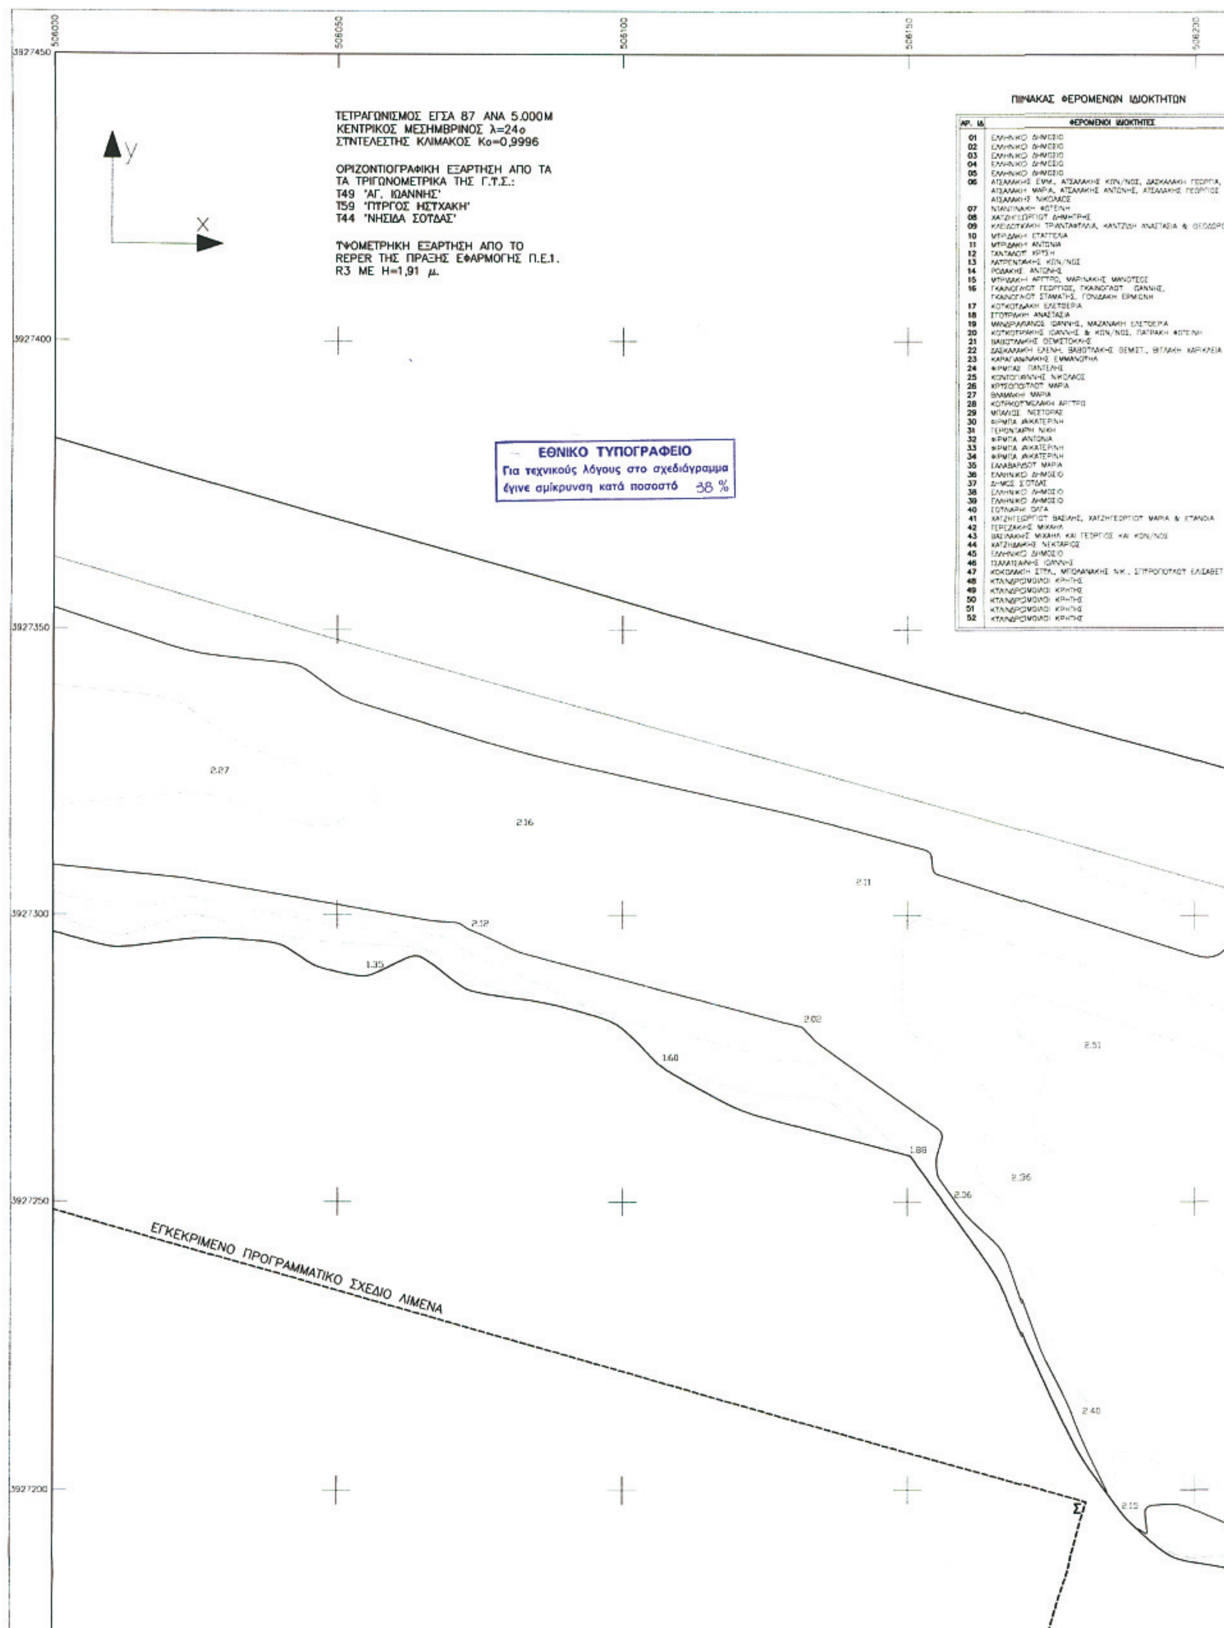


ΠΙΝΑΚΑΣ ΦΕΡΟΜΕΝΩΝ ΙΔΙΟΚΤΗΤΩΝ


| ΑΡ. ΙΔ. | ΦΕΡΟΜΕΝΟΙ ΙΔΙΟΚΤΗΤΕΣ |
|---|---|
| 01 | ΕΛΛΗΝΙΚΟ ΔΗΜΟΣΙΟ |
| 02 | ΕΛΛΗΝΙΚΟ ΔΗΜΟΣΙΟ |
| 03 | ΕΛΛΗΝΙΚΟ ΔΗΜΟΣΙΟ |
| 04 | ΕΛΛΗΝΙΚΟ ΔΗΜΟΣΙΟ |
| 05 | ΕΛΛΗΝΙΚΟ ΔΗΜΟΣΙΟ |
| 06 | ΑΤΣΑΛΑΚΗΣ ΕΜΜ., ΑΤΣΑΛΑΚΗΣ ΚΩΝ/ΝΟΣ, ΔΑΣΚΑΛΑΚΗ ΓΕΩΡΓΙΑ, ΑΤΣΑΛΑΚΗ ΜΑΡΙΑ, ΑΤΣΑΛΑΚΗΣ ΑΝΤΩΝΗΣ, ΑΤΣΑΛΑΚΗΣ ΓΕΩΡΓΙΟΣ ΑΤΣΑΛΑΚΗΣ ΝΙΚΟΛΑΟΣ |
| 07 | ΝΤΑΝΤΙΝΑΚΗ ΦΩΤΕΙΝΗ |
| 08 | ΧΑΤΖΗΓΕΩΡΓΙΟΥ ΔΗΜΗΤΡΗΣ |
| 09 | ΚΛΕΙΔΟΥΚΑΚΗ ΤΡΙΑΝΤΑΦΥΛΛΙΑ, ΚΑΝΤΖΙΔΗ ΑΝΑΣΤΑΣΙΑ & ΘΕΟΔΩΡΟΣ |
| 10 | ΜΥΡΙΔΑΚΗ ΕΥΑΓΓΕΛΙΑ |
| 11 | ΜΥΡΙΔΑΚΗ ΑΝΤΩΝΙΑ |
| 12 | ΤΑΝΤΑΛΟΥ ΧΡΥΣΗ |
| 13 | ΧΑΤΖΕΝΤΑΚΗΣ ΚΩΝ/ΝΟΣ |
| 14 | ΡΟΔΑΚΗΣ ΑΝΤΩΝΗΣ |
| 15 | ΜΥΡΙΔΑΚΗ ΑΡΓΥΡΩ, ΜΑΡΙΝΑΚΗΣ ΜΑΝΟΥΣΟΣ |
| 16 | ΓΚΑΙΝΟΓΛΟΥ ΓΕΩΡΓΙΟΣ, ΓΚΑΙΝΟΓΛΟΥ ΙΩΑΝΝΗΣ, ΓΚΑΙΝΟΓΛΟΥ ΣΤΑΜΑΤΗΣ, ΓΟΝΙΔΑΚΗ ΕΡΜΙΟΝΗ |
| 17 | ΚΟΥΚΟΥΤΣΑΚΗ ΕΛΕΥΘΕΡΙΑ |
| 18 | ΣΓΟΥΡΑΚΗ ΑΝΑΣΤΑΣΙΑ |
| 19 | ΜΑΝΔΡΙΛΙΑΝΟΣ ΙΩΑΝΝΗΣ, ΜΑΖΑΝΑΚΗ ΕΛΕΥΘΕΡΙΑ |
| 20 | ΚΟΥΚΟΥΡΑΚΗΣ ΙΩΑΝΝΗΣ & ΚΩΝ/ΝΟΣ, ΠΑΤΡΑΚΗ ΦΩΤΕΙΝΗ |
| 21 | ΒΑΒΟΥΛΑΚΗΣ ΘΕΜΙΣΤΟΚΛΗΣ |
| 22 | ΔΑΣΚΑΛΑΚΗ ΕΛΕΝΗ, ΒΑΒΟΥΛΑΚΗΣ ΘΕΜΙΣΤ., ΒΙΤΑΚΗ ΧΑΡΙΚΛΕΙΑ |
| 23 | ΚΑΡΑΓΙΑΝΝΑΚΗΣ ΕΜΜΑΝΟΥΗΛ |
| 24 | ΦΡΥΠΑΣ ΠΑΝΤΕΛΗΣ |
| 25 | ΚΟΝΤΟΓΙΑΝΝΗΣ ΝΙΚΟΛΑΟΣ |
| 26 | ΧΡΥΣΟΠΟΥΛΟΥ ΜΑΡΙΑ |
| 27 | ΒΛΑΜΑΚΗ ΜΑΡΙΑ |
| 28 | ΚΟΥΡΚΟΥΜΕΛΑΚΗ ΑΡΓΥΡΩ |
| 29 | ΜΠΑΛΙΟΣ ΝΕΣΤΟΡΑΣ |
| 30 | ΦΡΥΠΑ ΑΙΚΑΤΕΡΙΝΗ |
| 31 | ΓΕΡΟΝΤΑΡΗ ΝΙΚΗ |
| 32 | ΦΡΥΠΑ ΑΝΤΩΝΙΑ |
| 33 | ΦΡΥΠΑ ΑΙΚΑΤΕΡΙΝΗ |
| 34 | ΦΡΥΠΑ ΑΙΚΑΤΕΡΙΝΗ |
| 35 | ΣΑΛΑΒΑΡΔΟΥ ΜΑΡΙΑ |
| 36 | ΕΛΛΗΝΙΚΟ ΔΗΜΟΣΙΟ |
| 37 | ΔΗΜΟΣ ΣΟΥΔΑΣ |
| 38 | ΕΛΛΗΝΙΚΟ ΔΗΜΟΣΙΟ |
| 39 | ΕΛΛΗΝΙΚΟ ΔΗΜΟΣΙΟ |
| 40 | ΣΟΥΛΑΡΗ ΟΛΓΑ |
| 41 | ΧΑΤΖΗΓΕΩΡΓΙΟΥ ΒΑΣΙΛΗΣ, ΧΑΤΖΗΓΕΩΡΓΙΟΥ ΜΑΡΙΑ & ΣΤΑΥΡΟΥΛΑ |
| 42 | ΤΕΡΕΖΑΚΗΣ ΜΙΧΑΗΛ |
| 43 | ΒΑΣΙΛΑΚΗΣ ΜΙΧΑΗΛ ΚΑΙ ΓΕΩΡΓΙΟΣ ΚΑΙ ΚΩΝ/ΝΟΣ |
| 44 | ΧΑΤΖΗΔΑΚΗΣ ΝΕΚΤΑΡΙΟΣ |
| 45 | ΕΛΛΗΝΙΚΟ ΔΗΜΟΣΙΟ |
| 46 | ΤΣΑΛΑΤΣΑΝΗΣ ΙΩΑΝΝΗΣ |
| 47 | ΚΟΚΟΛΑΚΗ ΣΤΥΛ., ΜΠΟΛΑΝΑΚΗΣ ΝΙΚ., ΣΠΥΡΟΠΟΥΛΟΥ ΕΛΙΣΑΒΕΤ |
| 48 | ΚΤΗΝΟΤΡΟΦΟΙ ΚΡΗΤΗΣ |
| 49 | ΚΤΗΝΟΤΡΟΦΟΙ ΚΡΗΤΗΣ |
| 50 | ΚΤΗΝΟΤΡΟΦΟΙ ΚΡΗΤΗΣ |
| 51 | ΚΤΗΝΟΤΡΟΦΟΙ ΚΡΗΤΗΣ |
| 52 | ΚΤΗΝΟΤΡΟΦΟΙ ΚΡΗΤΗΣ |

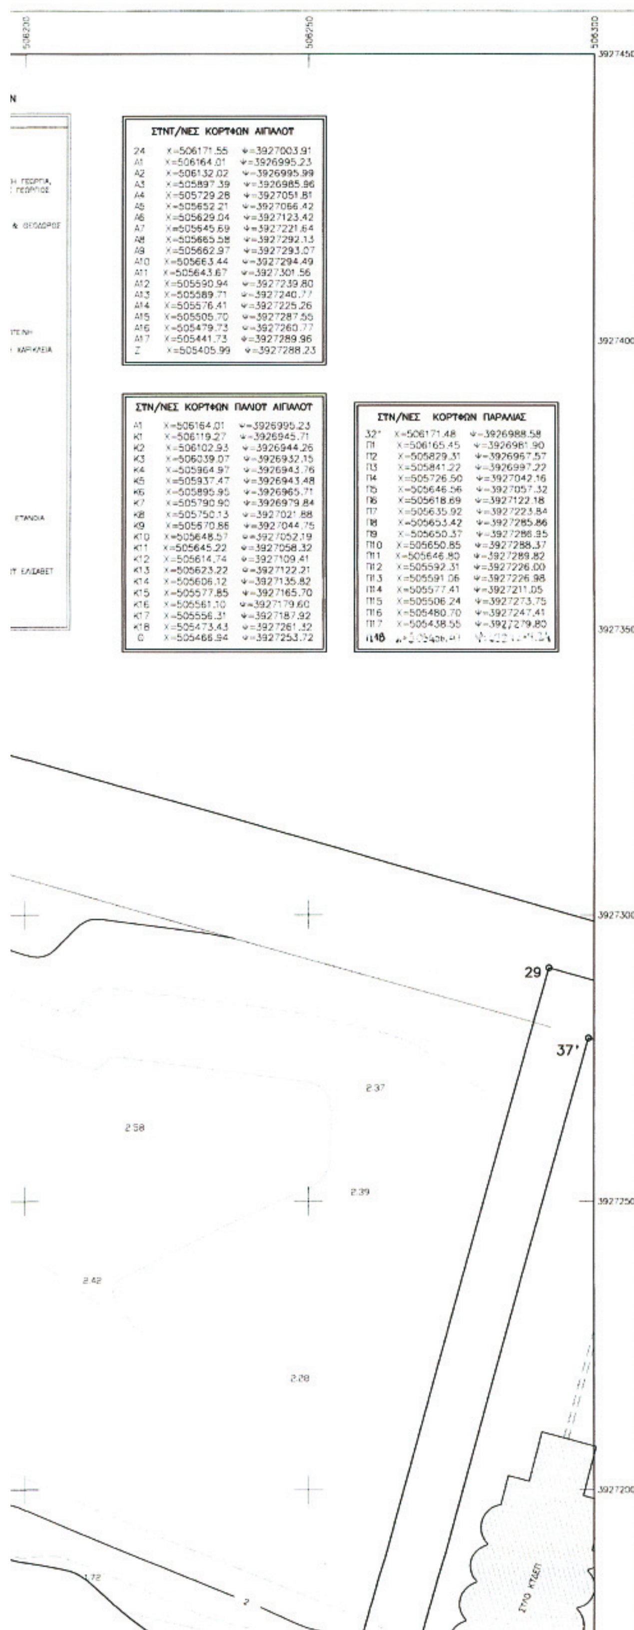


| ΣΤΝΤ/ΝΕΣ ΚΟΡΥΦΩΝ ΑΙΓΙΑΛΟΥ | | |
|---|---|---|
| 24 | Χ=506171.55 | Ψ=3927003.91 |
| Α1 | Χ=506164.01 | Ψ=3926995.23 |
| Α2 | Χ=506132.02 | Ψ=3926995.99 |
| Α3 | Χ=505897.39 | Ψ=3926985.96 |
| Α4 | Χ=505729.28 | Ψ=3927051.81 |
| Α5 | Χ=505652.21 | Ψ=3927066.42 |
| Α6 | Χ=505629.04 | Ψ=3927123.42 |
| Α7 | Χ=505645.69 | Ψ=3927221.64 |
| Α8 | Χ=505665.58 | Ψ=3927292.13 |
| Α9 | Χ=505662.97 | Ψ=3927293.07 |
| Α10 | Χ=505663.44 | Ψ=3927294.49 |
| Α11 | Χ=505643.67 | Ψ=3927301.56 |
| Α12 | Χ=505590.94 | Ψ=3927239.80 |
| Α13 | Χ=505589.71 | Ψ=3927240.77 |
| Α14 | Χ=505576.41 | Ψ=3927225.26 |
| Α15 | Χ=505505.70 | Ψ=3927287.55 |
| Α16 | Χ=505479.73 | Ψ=3927260.77 |
| Α17 | Χ=505441.73 | Ψ=3927289.96 |
| Ζ | Χ=505405.99 | Ψ=3927288.23 |

| ΣΤΝ/ΝΕΣ ΚΟΡΥΦΩΝ ΠΑΛΙΟΥ ΑΙΓΙΑΛΟΥ | | |
|---|---|---|
| Α1 | Χ=506164.01 | Ψ=3926995.23 |
| Κ1 | Χ=506119.27 | Ψ=3926945.71 |
| Κ2 | Χ=506102.93 | Ψ=3926944.26 |
| Κ3 | Χ=506039.07 | Ψ=3926932.15 |
| Κ4 | Χ=505964.97 | Ψ=3926943.76 |
| Κ5 | Χ=505937.47 | Ψ=3926943.48 |
| Κ6 | Χ=505895.95 | Ψ=3926965.71 |
| Κ7 | Χ=505790.90 | Ψ=3926979.84 |
| Κ8 | Χ=505750.13 | Ψ=3927021.88 |
| Κ9 | Χ=505670.86 | Ψ=3927044.75 |
| Κ10 | Χ=505648.57 | Ψ=3927052.19 |
| Κ11 | Χ=505645.22 | Ψ=3927058.32 |
| Κ12 | Χ=505614.74 | Ψ=3927109.41 |
| Κ13 | Χ=505623.22 | Ψ=3927122.21 |
| Κ14 | Χ=505606.12 | Ψ=3927135.82 |
| Κ15 | Χ=505577.85 | Ψ=3927165.70 |
| Κ16 | Χ=505561.10 | Ψ=3927179.60 |
| Κ17 | Χ=505556.31 | Ψ=3927187.92 |
| Κ18 | Χ=505473.43 | Ψ=3927261.32 |
| Θ | Χ=505466.94 | Ψ=3927253.72 |

| ΣΤΝ/ΝΕΣ ΚΟΡΥΦΩΝ ΠΑΡΑΛΙΑΣ | | |
|---|---|---|
| 32' | Χ=506171.48 | Ψ=3926988.58 |
| Π1 | Χ=506165.45 | Ψ=3926981.90 |
| Π2 | Χ=505829.31 | Ψ=3926967.57 |
| Π3 | Χ=505841.22 | Ψ=3926997.22 |
| Π4 | Χ=505726.50 | Ψ=3927042.16 |
| Π5 | Χ=505646.56 | Ψ=3927057.32 |
| Π6 | Χ=505618.69 | Ψ=3927122.18 |
| Π7 | Χ=505635.92 | Ψ=3927223.84 |
| Π8 | Χ=505653.42 | Ψ=3927285.86 |
| Π9 | Χ=505650.37 | Ψ=3927288.95 |
| Π10 | Χ=505650.85 | Ψ=3927288.37 |
| Π11 | Χ=505646.80 | Ψ=3927289.82 |
| Π12 | Χ=505592.31 | Ψ=3927226.00 |
| Π13 | Χ=505591.06 | Ψ=3927226.98 |
| Π14 | Χ=505577.41 | Ψ=3927211.05 |
| Π15 | Χ=505506.24 | Ψ=3927273.75 |
| Π16 | Χ=505480.70 | Ψ=3927247.41 |
| Π17 | Χ=505438.55 | Ψ=3927279.80 |
| Π18 | [illegible] | [illegible] |

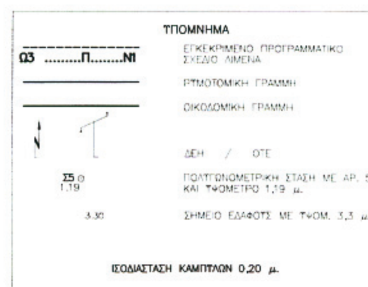









*ΑΠΟΣΠΑΣΜΑ ΧΑΡΤΗ ΠΕΡΙΟΧΗΣ ΑΠΟ ΦΥΛΛΟ ΧΑΡΤΟΥ Γ.Υ.Σ. "ΧΑΝΙΑ"*
*ΚΛΙΜΑΚΑ 1:50.000*

Ο.Τ. 53

Ο.Τ. 44

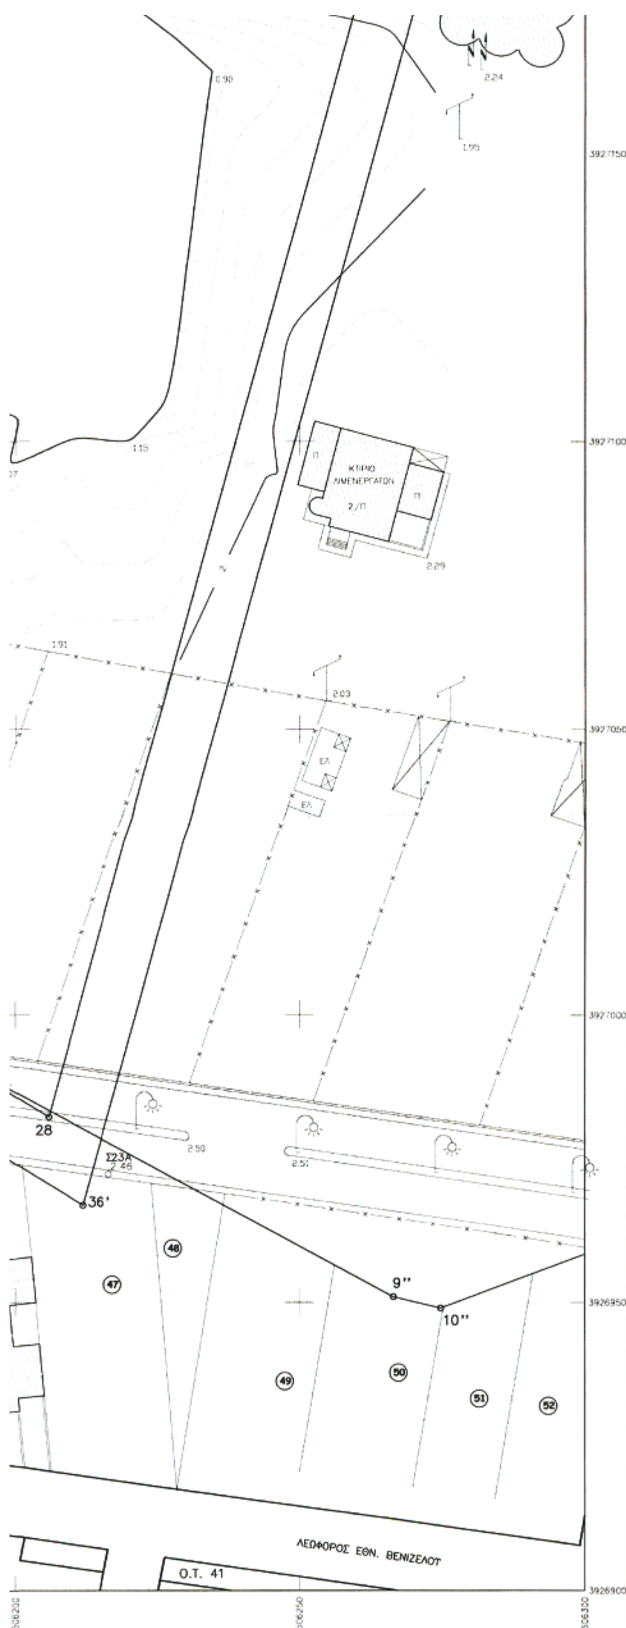


**ΥΠΟΜΝΗΜΑ ΕΠΙΤΡΟΠΗΣ**

1) ΤΟ ΠΑΡΟΝ ΤΟΠΟΓΡΑΦΙΚΟ ΔΙΑΓΡΑΜΜΑ ΣΥΝΟΔΕΥΕΙ ΤΗ ΑΠΟ 20/11/2006 ΕΚΘΕΣΗ ΤΗΣ ΕΠΙΤΡΟΠΗΣ ΚΑΘΟΡΙΣΜΟΥ ΤΩΝ ΟΡΙΩΝ ΤΟΥ ΑΙΓΙΑΛΟΥ.

2) ——— ΟΡΙΟΓΡΑΜΜΗ ΑΙΓΙΑΛΟΥ ΚΑΙ ΜΕ ΚΟΡΥΦΕΣ 24,Α1,Α2,Α3,......,Α15,Α16,Α17,Ζ

——— ΟΡΙΟΓΡΑΜΜΗ ΠΑΛΑΙΟΥ ΑΙΓΙΑΛΟΥ ΚΑΙ ΜΕ ΚΟΡΥΦΕΣ Α1,Κ1,Κ2,Κ3,......,Κ16,Κ17,Κ18,Θ

——— ΟΡΙΟΓΡΑΜΜΗ ΠΑΡΑΛΙΑΣ ΚΑΙ ΜΕ ΚΟΡΥΦΕΣ 32',Π1,Π2,Π3,Π4,......,Π15,Π16,Π17, Π18

3) ΟΙ ΚΟΡΥΦΕΣ ΤΩΝ ΟΡΙΟΓΡΑΜΜΩΝ ΕΞΑΣΦΑΛΙΖΟΝΤΑΙ ΟΠΩΣ ΣΗΜΕΙΩΝΕΤΑΙ ΣΤΟ ΔΙΑΓΡΑΜΜΑ, ΕΙΝΑΙ ΔΕ ΕΞΑΡΤΗΜΕΝΕΣ ΑΠΟ ΤΟ ΕΘΝΙΚΟ ΤΡΙΓΩΝΟΜΕΤΡΙΚΟ ΔΙΚΤΥΟ.

Ο ΠΡΟΕΔΡΟΣ

ΕΜΜ. ΠΡΟΕΣΤΑΚΗΣ
ΕΦΟΡΙΑΚΟΣ

ΤΑ ΜΕΛΗ

1) ΜΑΡΙΝΑΚΗΣ ΑΝΤΩΝΗΣ
ΑΓΡΟΝ. ΤΟΠΟΓ. ΜΗΧ/ΚΟΣ

2) ΚΑΖ... ΓΙΑΝΝΗΣ
ΛΙΜΕΝΑΡΧΗΣ ΧΑΝΙΩΝ

3) ΚΟΥΛΟΒΑΤΟΥ ΕΥΣΤΑΘΙΑ
ΑΡΧΙΤΕΚΤΩΝ ΜΗΧ. ΜΕ Α' ΒΑΘΜΟ

4) ΕΜΜ. ΜΑΤΡΑΚΗΣ
ΧΗΜΙΚΟΣ ΜΗΧΑΝΙΚΟΣ

ΕΛΛΗΝΙΚΗ ΔΗΜΟΚΡΑΤΙΑ
ΠΕΡΙΦΕΡΕΙΑ ΚΡΗΤΗΣ
ΔΗΜΟΣ ΣΟΥΔΑΣ




ΠΑΛΛΑΣ ΑΘΑΝΑΣΙΟΣ
ΤΕΧΝΟΛΟΓΟΣ ΤΟΠΟΓΡΑΦΟΣ ΜΗΧ/ΚΟΣ

## ΤΟΠΟΓΡΑΦΙΚΗ ΑΠΟΤΥΠΩΣΗ

ΠΑΡΑΛΙΑΚΗΣ ΕΚΤΑΣΕΩΣ ΣΤΟ ΔΗΜΟ ΣΟΥΔΑΣ ΝΟΜΟΥ ΧΑΝΙΩΝ

ΑΠΟ ΤΟΝ ΕΠΙΒΑΤΙΚΟ ΛΙΜΕΝΑ ΣΟΥΔΑΣ ΕΩΣ ΤΟ ΜΟΡΩΝΗ ΠΟΤΑΜΟ

ΕΠΑΝΑΚΑΘΟΡΙΣΜΟΣ ΤΩΝ ΓΡΑΜΜΩΝ ΑΙΓΙΑΛΟΥ, ΠΑΡΑΛΙΑΣ ΚΑΙ ΠΑΛΑΙΟΥ ΑΙΓΙΑΛΟΥ


ΑΡ. ΣΧΕΔΙΟΥ Τ.1 — ΚΛΙΜΑΚΑ 1:500

| ΗΜΕΡΟΜΗΝΙΑ ΣΥΝΤΑΞΗΣ | ΣΥΝΤΑΧΘΗΚΕ: |
|---|---|
| ΑΥΓΟΥΣΤΟΣ 2004 | ΦΡΑΓΚΟΝΙΚΟΛΑΚΗ ΧΡΙΣΤΙΝΑ<br>ΤΟΠΟΓΡΑΦΟΣ ΜΗΧΑΝΙΚΟΣ Ε.Μ.Π.<br>ΑΡΧΟΝΤΑΚΗ 3 ΧΑΝΙΑ ΚΡΗΤΗΣ<br>τηλ. 2821044331, 6977671022 |

ΕΛΕΧΘΗΚΕ
ΓΙΑ ΤΗΝ ΑΚΡΙΒΕΙΑ ΤΗΣ ΑΠΟΤΥΠΩΣΗΣ
ΧΑΝΙΑ 10/10/2005
ΜΑΡΙΝΑΚΗΣ ΑΝΤΩΝΙΟΣ
ΔΙΠΛ/ΧΟΣ ΑΓΡ. ΤΟΠ/ΦΟΣ



ΘΕΩΡΗΘΗΚΕ
ΧΑΝΙΑ 10/10/2005
Ο ΠΡΟΪΣΤΑΜΕΝΟΣ
ΚΤΗΜΑΤΙΚΗΣ ΥΠΗΡΕΣΙΑΣ ΧΑΝΙΩΝ
ΕΜΜ. ΠΡΟΕΣΤΑΚΗΣ
ΕΦΟΡΙΑΚΟΣ

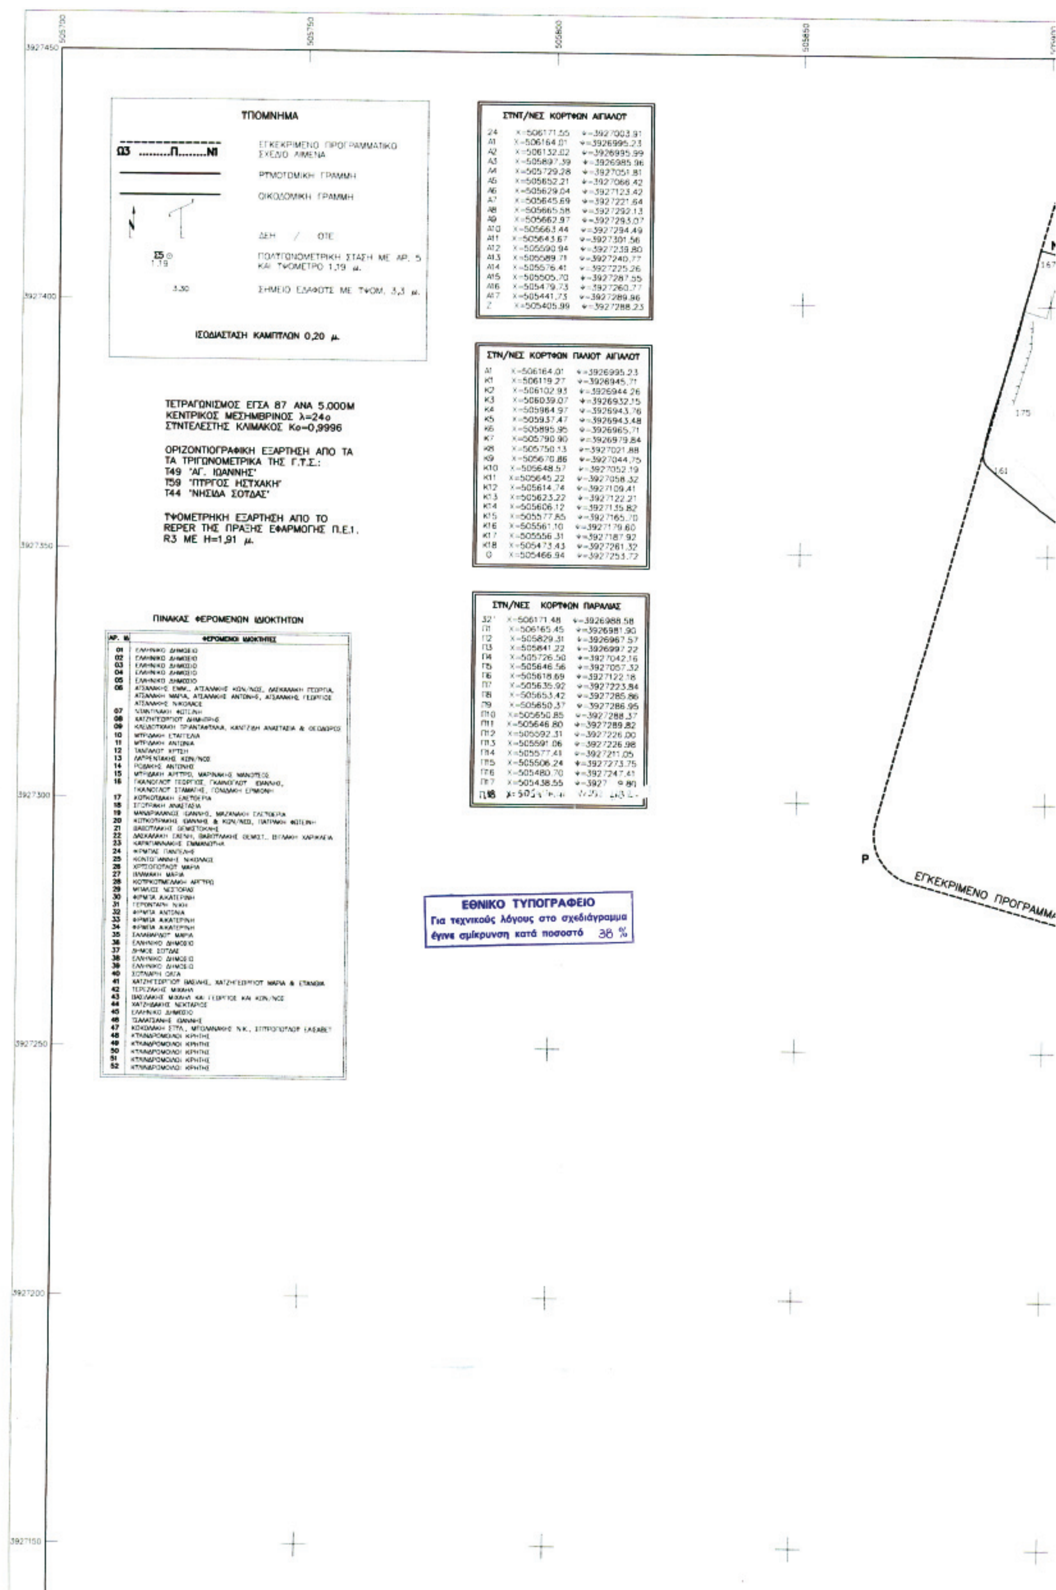


ΣΥΝΤ/ΝΕΣ ΚΟΡΥΦΩΝ ΑΙΓΙΑΛΟΥ

| | | |
|---|---|---|
| 24 | Χ=506171.55 | Ψ=3927003.91 |
| Α1 | Χ=506164.01 | Ψ=3926995.23 |
| Α2 | Χ=506132.02 | Ψ=3926995.99 |
| Α3 | Χ=505897.39 | Ψ=3926985.96 |
| Α4 | Χ=505729.28 | Ψ=3927051.81 |
| Α5 | Χ=505652.21 | Ψ=3927066.42 |
| Α6 | Χ=505629.04 | Ψ=3927123.42 |
| Α7 | Χ=505645.69 | Ψ=3927221.64 |
| Α8 | Χ=505665.58 | Ψ=3927292.13 |
| Α9 | Χ=505662.97 | Ψ=3927293.07 |
| Α10 | Χ=505663.44 | Ψ=3927294.49 |
| Α11 | Χ=505643.67 | Ψ=3927301.56 |
| Α12 | Χ=505590.94 | Ψ=3927239.80 |
| Α13 | Χ=505589.71 | Ψ=3927240.77 |
| Α14 | Χ=505576.41 | Ψ=3927225.26 |
| Α15 | Χ=505505.70 | Ψ=3927287.55 |
| Α16 | Χ=505479.73 | Ψ=3927260.77 |
| Α17 | Χ=505441.73 | Ψ=3927289.96 |
| Ζ | Χ=505405.99 | Ψ=3927288.23 |

ΣΥΝ/ΝΕΣ ΚΟΡΥΦΩΝ ΠΑΛΙΟΥ ΑΙΓΙΑΛΟΥ


| | | |
|---|---|---|
| Α1 | Χ=506164.01 | Ψ=3926995.23 |
| Κ1 | Χ=506119.27 | Ψ=3926945.71 |
| Κ2 | Χ=506102.93 | Ψ=3926944.26 |
| Κ3 | Χ=506039.07 | Ψ=3926932.15 |
| Κ4 | Χ=505964.97 | Ψ=3926943.76 |
| Κ5 | Χ=505937.47 | Ψ=3926943.48 |
| Κ6 | Χ=505895.95 | Ψ=3926965.71 |
| Κ7 | Χ=505790.90 | Ψ=3926979.84 |
| Κ8 | Χ=505750.13 | Ψ=3927021.88 |
| Κ9 | Χ=505670.86 | Ψ=3927044.75 |
| Κ10 | Χ=505648.57 | Ψ=3927052.19 |
| Κ11 | Χ=505645.22 | Ψ=3927058.32 |
| Κ12 | Χ=505614.74 | Ψ=3927109.41 |
| Κ13 | Χ=505623.22 | Ψ=3927122.21 |
| Κ14 | Χ=505606.12 | Ψ=3927135.82 |
| Κ15 | Χ=505577.85 | Ψ=3927165.70 |
| Κ16 | Χ=505561.10 | Ψ=3927179.60 |
| Κ17 | Χ=505556.31 | Ψ=3927187.92 |
| Κ18 | Χ=505473.43 | Ψ=3927261.32 |
| Ο | Χ=505466.94 | Ψ=3927253.72 |

ΣΥΝ/ΝΕΣ ΚΟΡΥΦΩΝ ΠΑΡΑΛΙΑΣ

| | | |
|---|---|---|
| 32' | Χ=506171.48 | Ψ=3926988.58 |
| Π1 | Χ=506165.45 | Ψ=3926981.90 |
| Π2 | Χ=505829.31 | Ψ=3926967.57 |
| Π3 | Χ=505841.22 | Ψ=3926997.22 |
| Π4 | Χ=505726.50 | Ψ=3927042.16 |
| Π5 | Χ=505646.56 | Ψ=3927067.32 |
| Π6 | Χ=505618.69 | Ψ=3927122.18 |
| Π7 | Χ=505635.92 | Ψ=3927223.84 |
| Π8 | Χ=505653.42 | Ψ=3927285.86 |
| Π9 | Χ=505650.37 | Ψ=3927286.95 |
| Π10 | Χ=505650.85 | Ψ=3927288.37 |
| Π11 | Χ=505646.80 | Ψ=3927289.82 |
| Π12 | Χ=505592.31 | Ψ=3927226.00 |
| Π13 | Χ=505591.06 | Ψ=3927226.98 |
| Π14 | Χ=505577.41 | Ψ=3927211.05 |
| Π15 | Χ=505506.24 | Ψ=3927273.75 |
| Π16 | Χ=505480.70 | Ψ=3927247.41 |
| Π17 | Χ=505438.55 | Ψ=3927[illegible].80 |
| Π18 | Χ=505[illegible] | Ψ=392[illegible] |

ΠΙΝΑΚΑΣ ΦΕΡΟΜΕΝΩΝ ΙΔΙΟΚΤΗΤΩΝ

| ΑΡ. Ι. | ΦΕΡΟΜΕΝΟΙ ΙΔΙΟΚΤΗΤΕΣ |
|---|---|
| 01 | ΕΛΛΗΝΙΚΟ ΔΗΜΟΣΙΟ |
| 02 | ΕΛΛΗΝΙΚΟ ΔΗΜΟΣΙΟ |
| 03 | ΕΛΛΗΝΙΚΟ ΔΗΜΟΣΙΟ |
| 04 | ΕΛΛΗΝΙΚΟ ΔΗΜΟΣΙΟ |
| 05 | ΕΛΛΗΝΙΚΟ ΔΗΜΟΣΙΟ |
| 06 | ΑΤΣΑΛΑΚΗΣ ΕΜΜ., ΑΤΣΑΛΑΚΗΣ ΚΩΝ/ΝΟΣ, ΔΑΣΚΑΛΑΚΗ ΓΕΩΡΓΙΑ, ΑΤΣΑΛΑΚΗ ΜΑΡΙΑ, ΑΤΣΑΛΑΚΗΣ ΑΝΤΩΝΙΟΣ, ΑΤΣΑΛΑΚΗΣ ΓΕΩΡΓΙΟΣ ΑΤΣΑΛΑΚΗΣ ΝΙΚΟΛΑΟΣ |
| 07 | ΝΤΑΝΤΙΝΑΚΗ ΦΩΤΕΙΝΗ |
| 08 | ΧΑΤΖΗΓΕΩΡΓΙΟΥ ΔΗΜΗΤΡΙΟΣ |
| 09 | [illegible] ΤΡΙΑΝΤΑΦΥΛΛΙΑ, [illegible] ΑΝΑΣΤΑΣΙΑ & ΘΕΟΔΩΡΟΣ |
| 10 | ΜΥΡΙΔΑΚΗ [illegible] |
| 11 | ΜΥΡΙΔΑΚΗ ΑΝΤΩΝΙΑ |
| 12 | ΤΑΝΤΑΛΟΥ ΧΡΥΣΗ |
| 13 | [illegible] ΚΩΝ/ΝΟΣ |
| 14 | ΡΟΔΑΚΗΣ ΑΝΤΩΝΙΟΣ |
| 15 | ΜΥΡΙΔΑΚΗ ΑΡΓΥΡΩ, ΜΑΡΙΝΑΚΗΣ ΜΑΝΟΥΣΟΣ |
| 16 | ΓΚΑΝΟΓΛΟΥ ΓΕΩΡΓΙΟΣ, ΓΚΑΝΟΓΛΟΥ ΙΩΑΝΝΗΣ, ΓΚΑΝΟΓΛΟΥ ΣΤΑΜΑΤΗΣ, ΓΟΝΔΑΚΗ ΕΡΜΙΟΝΗ |
| 17 | ΚΟΥΚΟΥΔΑΚΗ ΕΛΕΥΘΕΡΙΑ |
| 18 | ΣΓΟΥΡΑΚΗ ΑΝΑΣΤΑΣΙΑ |
| 19 | [illegible] ΙΩΑΝΝΗΣ, ΜΑΖΑΝΑΚΗ ΕΛΕΥΘΕΡΙΑ |
| 20 | ΚΟΥΚΟΥΡΑΚΗΣ ΙΩΑΝΝΗΣ & ΚΩΝ/ΝΟΣ, ΠΑΤΡΑΚΗ ΦΩΤΕΙΝΗ |
| 21 | ΒΑΒΟΥΡΑΚΗΣ ΘΕΜΙΣΤΟΚΛΗΣ |
| 22 | ΔΑΣΚΑΛΑΚΗ ΕΛΕΝΗ, ΒΑΒΟΥΡΑΚΗΣ ΘΕΜΙΣΤ., ΒΙΓΛΑΚΗ ΧΑΡΙΚΛΕΙΑ |
| 23 | ΚΑΡΑΓΙΑΝΝΑΚΗΣ ΕΜΜΑΝΟΥΗΛ |
| 24 | ΦΙΡΜΠΑΣ ΠΑΝΤΕΛΗΣ |
| 25 | ΚΟΝΤΟΓΙΑΝΝΗΣ ΝΙΚΟΛΑΟΣ |
| 26 | ΧΡΥΣΟΠΟΥΛΟΥ ΜΑΡΙΑ |
| 27 | ΒΛΑΜΑΚΗ ΜΑΡΙΑ |
| 28 | ΚΟΥΡΚΟΥΜΕΛΑΚΗ ΑΡΓΥΡΩ |
| 29 | ΜΠΑΛΟΣ ΝΕΣΤΟΡΑΣ |
| 30 | ΦΙΡΜΠΑ ΑΙΚΑΤΕΡΙΝΗ |
| 31 | ΓΕΡΟΝΤΑΡΗ ΝΙΚΗ |
| 32 | ΦΙΡΜΠΑ ΑΝΤΩΝΙΑ |
| 33 | ΦΙΡΜΠΑ ΑΙΚΑΤΕΡΙΝΗ |
| 34 | ΦΙΡΜΠΑ ΑΙΚΑΤΕΡΙΝΗ |
| 35 | [illegible] ΜΑΡΙΑ |
| 36 | ΕΛΛΗΝΙΚΟ ΔΗΜΟΣΙΟ |
| 37 | ΔΗΜΟΣ ΣΟΥΔΑΣ |
| 38 | ΕΛΛΗΝΙΚΟ ΔΗΜΟΣΙΟ |
| 39 | ΕΛΛΗΝΙΚΟ ΔΗΜΟΣΙΟ |
| 40 | ΣΟΥΝΑΡΗ ΟΛΓΑ |
| 41 | ΧΑΤΖΗΓΕΩΡΓΙΟΥ ΒΑΣΙΛΗΣ, ΧΑΤΖΗΓΕΩΡΓΙΟΥ ΜΑΡΙΑ & [illegible] |
| 42 | ΤΕΡΕΖΑΚΗΣ ΜΙΧΑΗΛ |
| 43 | ΒΑΣΙΛΑΚΗΣ ΜΙΧΑΗΛ ΚΑΙ ΓΕΩΡΓΙΟΣ ΚΑΙ ΚΩΝ/ΝΟΣ |
| 44 | ΧΑΤΖΗΔΑΚΗΣ ΝΕΚΤΑΡΙΟΣ |
| 45 | ΕΛΛΗΝΙΚΟ ΔΗΜΟΣΙΟ |
| 46 | [illegible] ΙΩΑΝΝΗΣ |
| 47 | ΚΟΚΟΛΑΚΗ ΣΤΥΛ., ΜΠΟΛΑΝΑΚΗΣ Ν.Κ., ΣΠΥΡΟΠΟΥΛΟΥ ΕΛΙΣΑΒΕΤ |
| 48 | [illegible] ΚΡΗΤΗΣ |
| 49 | [illegible] ΚΡΗΤΗΣ |
| 50 | [illegible] ΚΡΗΤΗΣ |
| 51 | [illegible] ΚΡΗΤΗΣ |
| 52 | [illegible] ΚΡΗΤΗΣ |

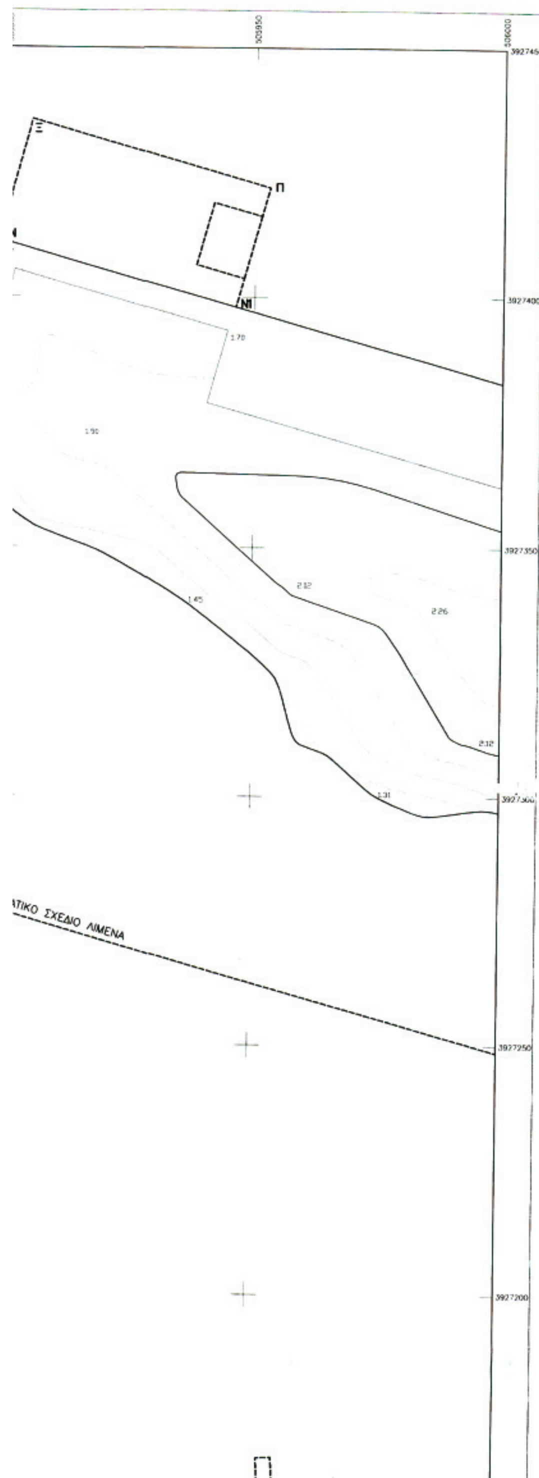










ΑΠΟΣΠΑΣΜΑ ΧΑΡΤΗ ΠΕΡΙΟΧΗΣ ΑΠΟ ΦΤΛΛΟ ΧΑΡΤΟΤ Γ.Τ.Σ. "ΧΑΝΙΑ"
ΚΛΙΜΑΚΑ 1:50.000

ΤΠΟΜΝΗΜΑ ΕΠΙΤΡΟΠΗΣ

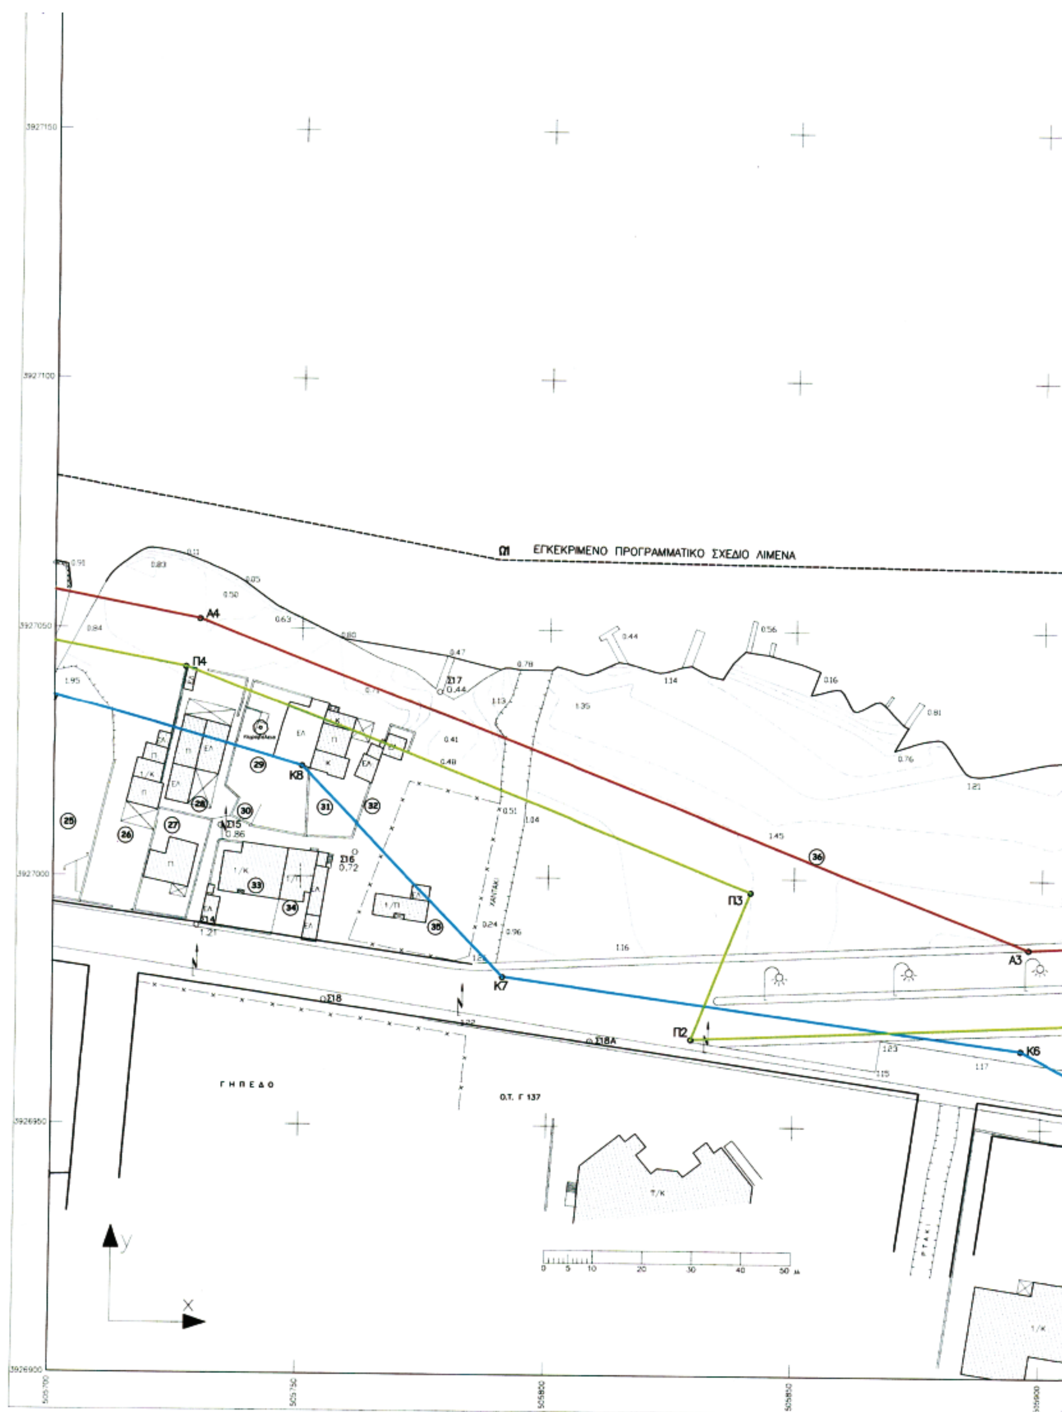

Ω1 ΕΓΚΕΚΡΙΜΕΝΟ ΠΡΟΓΡΑΜΜΑΤΙΚΟ ΣΧΕΔΙΟ ΛΙΜΕΝΑ
Α4
Α3
Π4
Π3
Π2
Κ8
Κ7
Κ6
Σ17
0.44
Σ15
0.86
Σ16
0.72
Σ14
1.21
Σ18
Σ18Α
ΓΗΠΕΔΟ
Ο.Τ. Γ 137
3927150
3927100
3927050
3927000
3926950
3926900

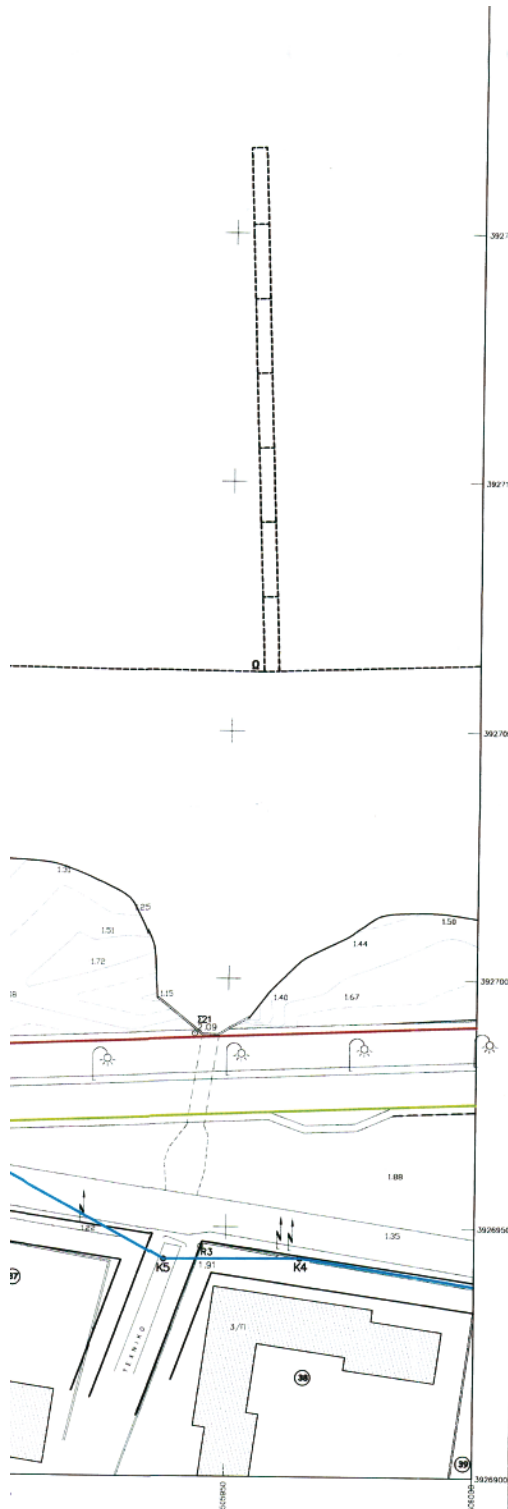


ΤΠΟΜΝΗΜΑ ΕΠΙΤΡΟΠΗΣ

1) ΤΟ ΠΑΡΟΝ ΤΟΠΟΓΡΑΦΙΚΟ ΔΙΑΓΡΑΜΜΑ ΣΤΝΟΔΕΤΕΙ ΤΗ ΑΠΟ 20/11/2006 ΕΚΘΕΣΗ ΤΗΣ ΕΠΙΤΡΟΠΗΣ ΚΑΘΟΡΙΣΜΟΤ ΤΩΝ ΟΡΙΩΝ ΤΟΤ ΑΙΓΙΑΛΟΤ.

2) ΟΡΙΟΓΡΑΜΜΗ ΑΙΓΙΑΛΟΤ ΚΑΙ ΜΕ ΚΟΡΤΦΕΣ 24,Α1,Α2,Α3,.......,Α15,Α16,Α17,Ζ

ΟΡΙΟΓΡΑΜΜΗ ΠΑΛΑΙΟΤ ΑΙΓΙΑΛΟΤ ΚΑΙ ΜΕ ΚΟΡΤΦΕΣ Α1,Κ1,Κ2,Κ3,.......,Κ16,Κ17,Κ18,Θ

ΟΡΙΟΓΡΑΜΜΗ ΠΑΡΑΛΙΑΣ ΚΑΙ ΜΕ ΚΟΡΤΦΕΣ 32',Π1,Π2,Π3,Π4,.......,Π15,Π16,Π17, Π18

3) ΟΙ ΚΟΡΤΦΕΣ ΤΩΝ ΟΡΙΟΓΡΑΜΜΩΝ ΕΞΑΣΦΑΛΙΖΟΝΤΑΙ ΟΠΩΣ ΣΗΜΕΙΩΝΕΤΑΙ ΣΤΟ ΔΙΑΓΡΑΜΜΑ, ΕΙΝΑΙ ΔΕ ΕΞΑΡΤΗΜΕΝΕΣ ΑΠΟ ΤΟ ΕΘΝΙΚΟ ΤΡΙΓΩΝΟΜΕΤΡΙΚΟ ΔΙΚΤΤΟ.

Ο ΠΡΟΕΔΡΟΣ

ΕΜΜ. ΠΡΟΕΣΤΑΚΗΣ
ΕΦΟΡΙΑΚΟΣ

ΤΑ ΜΕΛΗ

1) ΜΑΡΙΝΑΚΗΣ ΑΝΤΩΝΗΣ
ΑΓΡΟΝ. ΤΟΠΟΓ. ΜΗΧ/ΚΟΣ

2) ΚΑΣΙΜΑΤΗΣ ΙΩΑΝΝΗΣ
ΛΙΜΕΝΑΡΧΗΣ ΧΑΝΙΩΝ

3) ΚΟΤΛΟΒΑΤΟΤ ΕΤΣΤΑΘΙΑ
ΑΡΧΙΤΕΚΤΩΝ ΜΗΧ. ΜΕ Α' ΒΑΘΜΟ

4) ΕΜΜ. ΜΑΤΡΑΚΗΣ
ΧΗΜΙΚΟΣ ΜΗΧΑΝΙΚΟΣ

ΕΛΛΗΝΙΚΗ ΔΗΜΟΚΡΑΤΙΑ
ΠΕΡΙΦΕΡΕΙΑ ΚΡΗΤΗΣ
ΔΗΜΟΣ ΣΟΤΔΑΣ

ΑΚΡΙΒΕΣ ΦΩΤΟΑΝΤΙΓΡΑΦΟ
ΧΑΝΙΑ 19-12-06
ΠΑΛΛΑΔΑΚΗΣ ΑΘΑΝΑΣΙΟΣ
ΤΕΧΝΟΛΟΓΟΣ ΤΟΠΟΓΡΑΦΟΣ ΜΗΧ/ΚΟΣ

ΤΟΠΟΓΡΑΦΙΚΗ ΑΠΟΤΤΠΩΣΗ

ΠΑΡΑΛΙΑΚΗΣ ΕΚΤΑΣΕΩΣ ΣΤΟ ΔΗΜΟ ΣΟΤΔΑΣ ΝΟΜΟΤ ΧΑΝΙΩΝ

ΑΠΟ ΤΟΝ ΕΠΙΒΑΤΙΚΟ ΛΙΜΕΝΑ ΣΟΤΔΑΣ ΕΩΣ ΤΟ ΜΟΡΩΝΗ ΠΟΤΑΜΟ

ΕΠΑΝΑΚΑΘΟΡΙΣΜΟΣ ΤΩΝ ΓΡΑΜΜΩΝ ΑΙΓΙΑΛΟΤ, ΠΑΡΑΛΙΑΣ ΚΑΙ ΠΑΛΑΙΟΤ ΑΙΓΙΑΛΟΤ


ΑΡ. ΣΧΕΔΙΟΤ 1.2 ΚΛΙΜΑΚΑ 1:500


ΗΜΕΡΟΜΗΝΙΑ ΣΤΝΤΑΞΗΣ
ΑΤΓΟΤΣΤΟΣ 2004


ΣΤΝΤΑΧΘΗΚΕ:
ΦΡΑΓΚΟΝΙΚΟΛΑΚΗ ΧΡΙΣΤΙΝΑ
ΤΟΠΟΓΡΑΦΟΣ ΜΗΧΑΝΙΚΟΣ Ε.Μ.Π.
ΑΡΧΟΝΤΑΚΗ 3 ΧΑΝΙΑ ΚΡΗΤΗΣ
τηλ. 2821044331, 6977671022

ΕΛΕΓΧΘΗΚΕ
ΓΙΑ ΤΗΝ ΑΚΡΙΒΕΙΑ ΤΗΣ ΑΠΟΤΤΠΩΣΗΣ
ΧΑΝΙΑ 10/10/2005
ΜΑΡΙΝΑΚΗΣ ΑΝΤΩΝΙΟΣ
ΔΙΠΛ/ΧΟΣ ΑΓΡ. ΤΟΠ/ΦΟΣ

ΘΕΩΡΗΘΗΚΕ
ΧΑΝΙΑ 10/10/2005
Ο ΠΡΟΙΣΤΑΜΕΝΟΣ
ΚΤΗΜΑΤΙΚΗΣ ΤΠΗΡΕΣΙΑΣ ΧΑΝΙΩΝ
ΕΜΜ. ΠΡΟΕΣΤΑΚΗΣ
ΕΦΟΡΙΑΚΟΣ

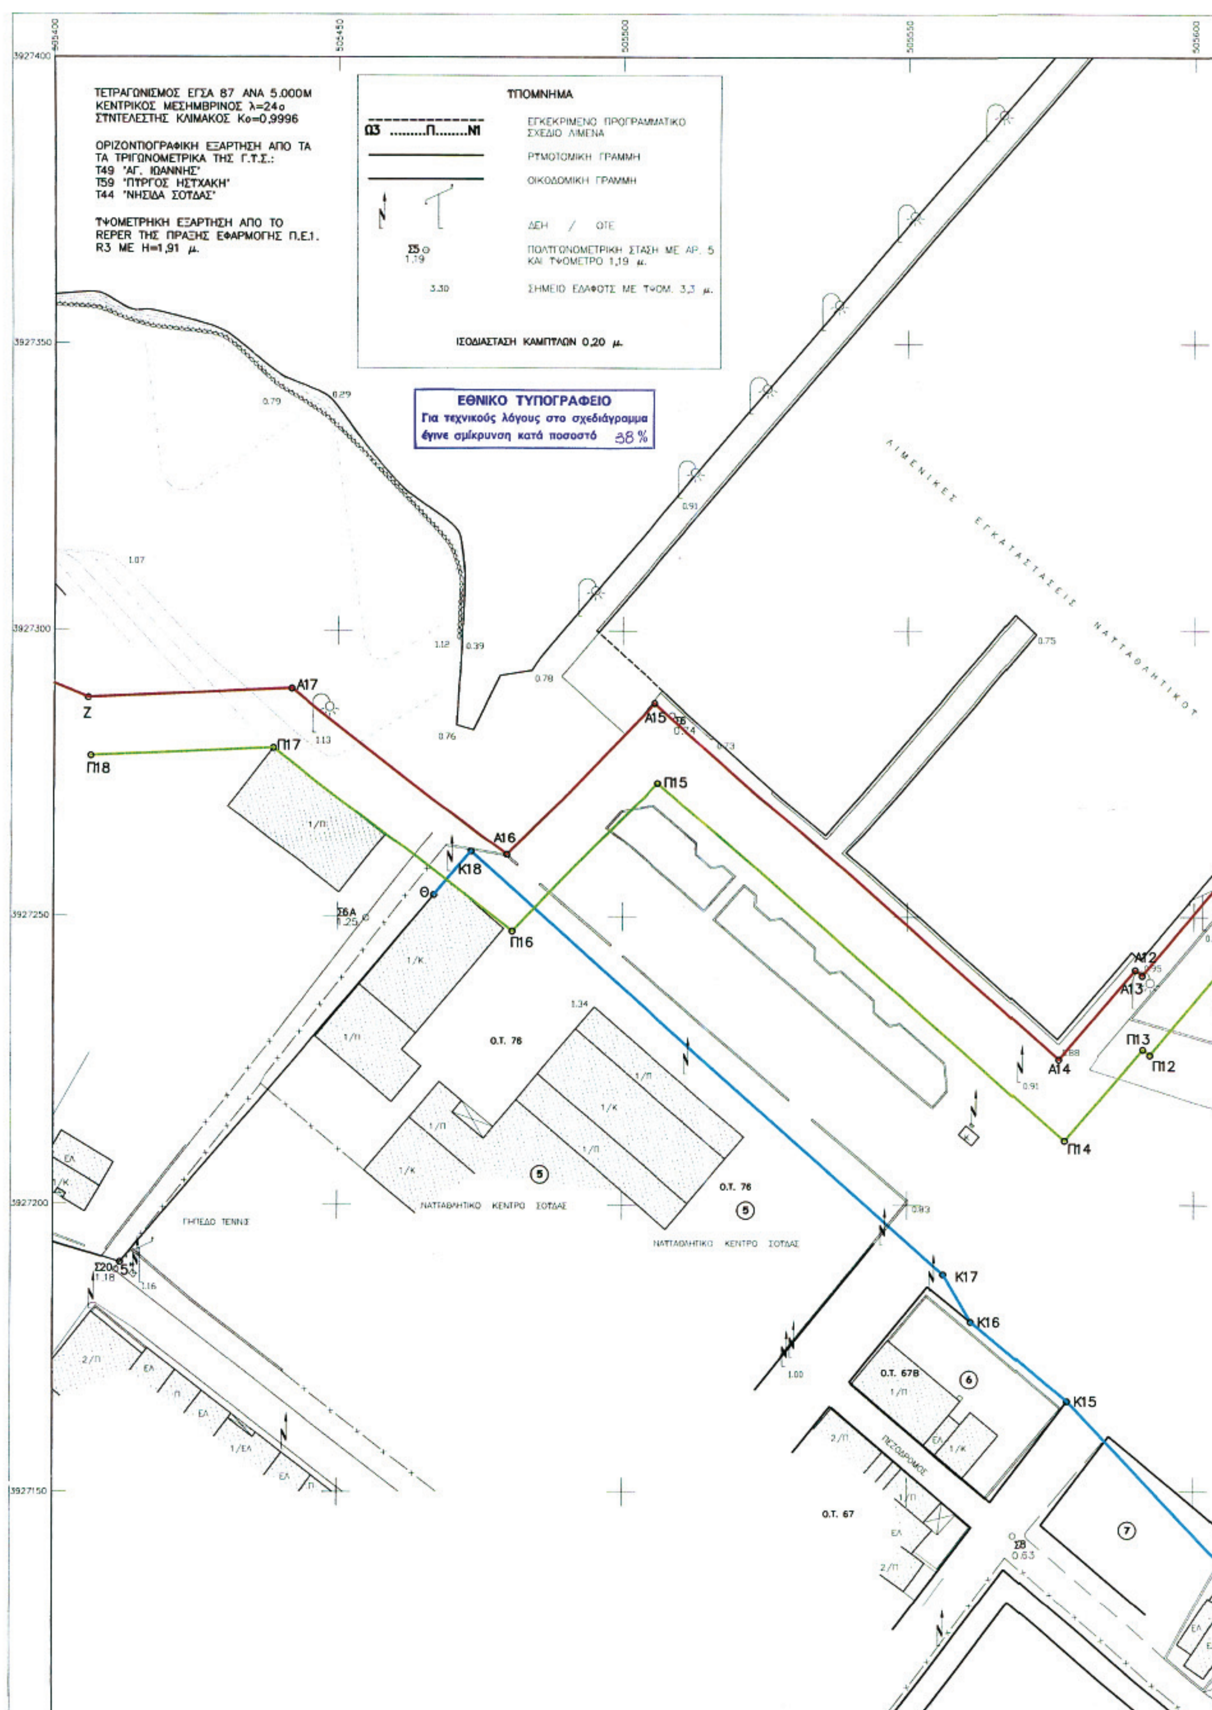
ΤΕΤΡΑΓΩΝΙΣΜΟΣ ΕΓΣΑ 87 ΑΝΑ 5.000Μ
ΚΕΝΤΡΙΚΟΣ ΜΕΣΗΜΒΡΙΝΟΣ λ=24ο
ΣΥΝΤΕΛΕΣΤΗΣ ΚΛΙΜΑΚΟΣ Κο=0,9996
ΟΡΙΖΟΝΤΙΟΓΡΑΦΙΚΗ ΕΞΑΡΤΗΣΗ ΑΠΟ ΤΑ ΤΑ ΤΡΙΓΩΝΟΜΕΤΡΙΚΑ ΤΗΣ Γ.Υ.Σ.:
Τ49 "ΑΓ. ΙΩΑΝΝΗΣ"
Τ59 "ΠΥΡΓΟΣ ΗΣΥΧΑΚΗ"
Τ44 "ΝΗΣΙΔΑ ΣΟΥΔΑΣ"
ΥΨΟΜΕΤΡΙΚΗ ΕΞΑΡΤΗΣΗ ΑΠΟ ΤΟ REPER ΤΗΣ ΠΡΑΞΗΣ ΕΦΑΡΜΟΓΗΣ Π.Ε.1. R3 ΜΕ Η=1,91 μ.
ΥΠΟΜΝΗΜΑ
Ω3 .........Π........Ν1
ΕΓΚΕΚΡΙΜΕΝΟ ΠΡΟΓΡΑΜΜΑΤΙΚΟ ΣΧΕΔΙΟ ΛΙΜΕΝΑ
ΡΥΜΟΤΟΜΙΚΗ ΓΡΑΜΜΗ
ΟΙΚΟΔΟΜΙΚΗ ΓΡΑΜΜΗ
ΔΕΗ / ΟΤΕ
Σ5 1,19
ΠΟΛΥΓΩΝΟΜΕΤΡΙΚΗ ΣΤΑΣΗ ΜΕ ΑΡ. 5 ΚΑΙ ΥΨΟΜΕΤΡΟ 1,19 μ.
3.30
ΣΗΜΕΙΟ ΕΔΑΦΟΥΣ ΜΕ ΥΨΟΜ. 3,3 μ.
ΙΣΟΔΙΑΣΤΑΣΗ ΚΑΜΠΥΛΩΝ 0,20 μ.
ΕΘΝΙΚΟ ΤΥΠΟΓΡΑΦΕΙΟ
Για τεχνικούς λόγους στο σχεδιάγραμμα έγινε σμίκρυνση κατά ποσοστό 38 %
ΛΙΜΕΝΙΚΕΣ ΕΓΚΑΤΑΣΤΑΣΕΙΣ ΝΑΥΤΑΘΛΗΤΙΚΟΥ
505400
505450
505500
505550
505600
3927400
3927350
3927300
3927250
3927200
3927150
Ζ
Α17
Π17
Π18
Α16
Κ18
Θ
Π16
Α15
Π15
Α14
Π14
Α12
Α13
Π13
Π12
Κ17
Κ16
Κ15
Ο.Τ. 76
Ο.Τ. 67Β
Ο.Τ. 67
ΝΑΥΤΑΘΛΗΤΙΚΟ ΚΕΝΤΡΟ ΣΟΥΔΑΣ
ΓΗΠΕΔΟ ΤΕΝΝΙΣ
ΠΕΖΟΔΡΟΜΟΣ
Σ20
Σ6Α
Σ8

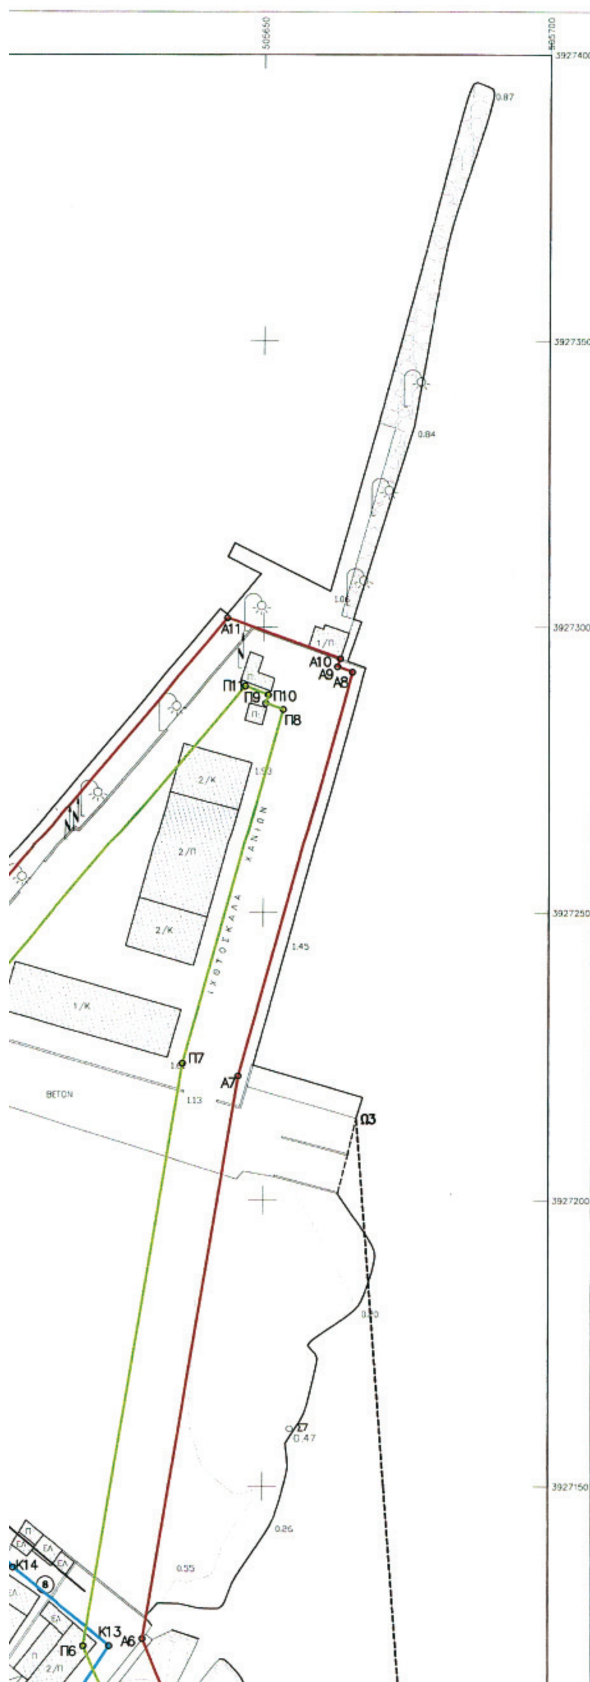

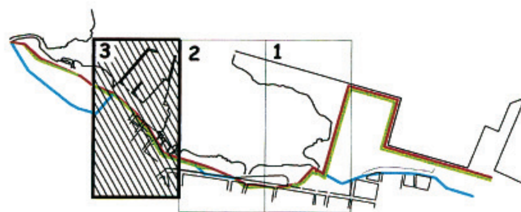



ΑΠΟΣΠΑΣΜΑ ΧΑΡΤΗ ΠΕΡΙΟΧΗΣ ΑΠΟ ΦΥΛΛΟ ΧΑΡΤΟΥ Γ.Υ.Σ. "ΧΑΝΙΑ"
ΚΛΙΜΑΚΑ 1:50.000

## ΥΠΟΜΝΗΜΑ ΕΠΙΤΡΟΠΗΣ

1) ΤΟ ΠΑΡΟΝ ΤΟΠΟΓΡΑΦΙΚΟ ΔΙΑΓΡΑΜΜΑ ΣΥΝΟΔΕΥΕΙ ΤΗ ΑΠΟ 20/11/2006 ΕΚΘΕΣΗ ΤΗΣ ΕΠΙΤΡΟΠΗΣ ΚΑΘΟΡΙΣΜΟΥ ΤΩΝ ΟΡΙΩΝ ΤΟΥ ΑΙΓΙΑΛΟΥ.

2) ——— ΟΡΙΟΓΡΑΜΜΗ ΑΙΓΙΑΛΟΥ
ΚΑΙ ΜΕ ΚΟΡΥΦΕΣ 24,Α1,Α2,Α3,......,Α15,Α16,Α17,Ζ

——— ΟΡΙΟΓΡΑΜΜΗ ΠΑΛΑΙΟΥ ΑΙΓΙΑΛΟΥ
ΚΑΙ ΜΕ ΚΟΡΥΦΕΣ Α1,Κ1,Κ2,Κ3,......,Κ16,Κ17,Κ18,Θ

——— ΟΡΙΟΓΡΑΜΜΗ ΠΑΡΑΛΙΑΣ
ΚΑΙ ΜΕ ΚΟΡΥΦΕΣ 32',Π1,Π2,Π3,Π4,......,Π15,Π16,Π17, Π18

3) ΟΙ ΚΟΡΥΦΕΣ ΤΩΝ ΟΡΙΟΓΡΑΜΜΩΝ ΕΞΑΣΦΑΛΙΖΟΝΤΑΙ ΟΠΩΣ ΣΗΜΕΙΩΝΕΤΑΙ ΣΤΟ ΔΙΑΓΡΑΜΜΑ, ΕΙΝΑΙ ΔΕ ΕΞΑΡΤΗΜΕΝΕΣ ΑΠΟ ΤΟ ΕΘΝΙΚΟ ΤΡΙΓΩΝΟΜΕΤΡΙΚΟ ΔΙΚΤΥΟ.

Ο ΠΡΟΕΔΡΟΣ

ΕΜΜ. ΠΡΟΕΣΤΑΚΗΣ
ΕΦΟΡΙΑΚΟΣ


ΤΑ ΜΕΛΗ

1) ΜΑΡΙΝΑΚΗΣ ΑΝΤΩΝΗΣ
ΑΓΡΟΝ. ΤΟΠΟΓ. ΜΗΧ/ΚΟΣ

2) [illegible] ΙΩΑΝΝΗΣ
ΛΙΜΕΝΑΡΧΗΣ ΧΑΝΙΩΝ

3) ΚΟΥΛΟΥΒΑΤΟΥ ΕΥΣΤΑΘΙΑ
ΑΡΧΙΤΕΚΤΩΝ ΜΗΧ. ΜΕ Α' ΒΑΘΜΟ

4) ΕΜΜ. ΜΑΥΡΑΚΗΣ
ΧΗΜΙΚΟΣ ΜΗΧΑΝΙΚΟΣ

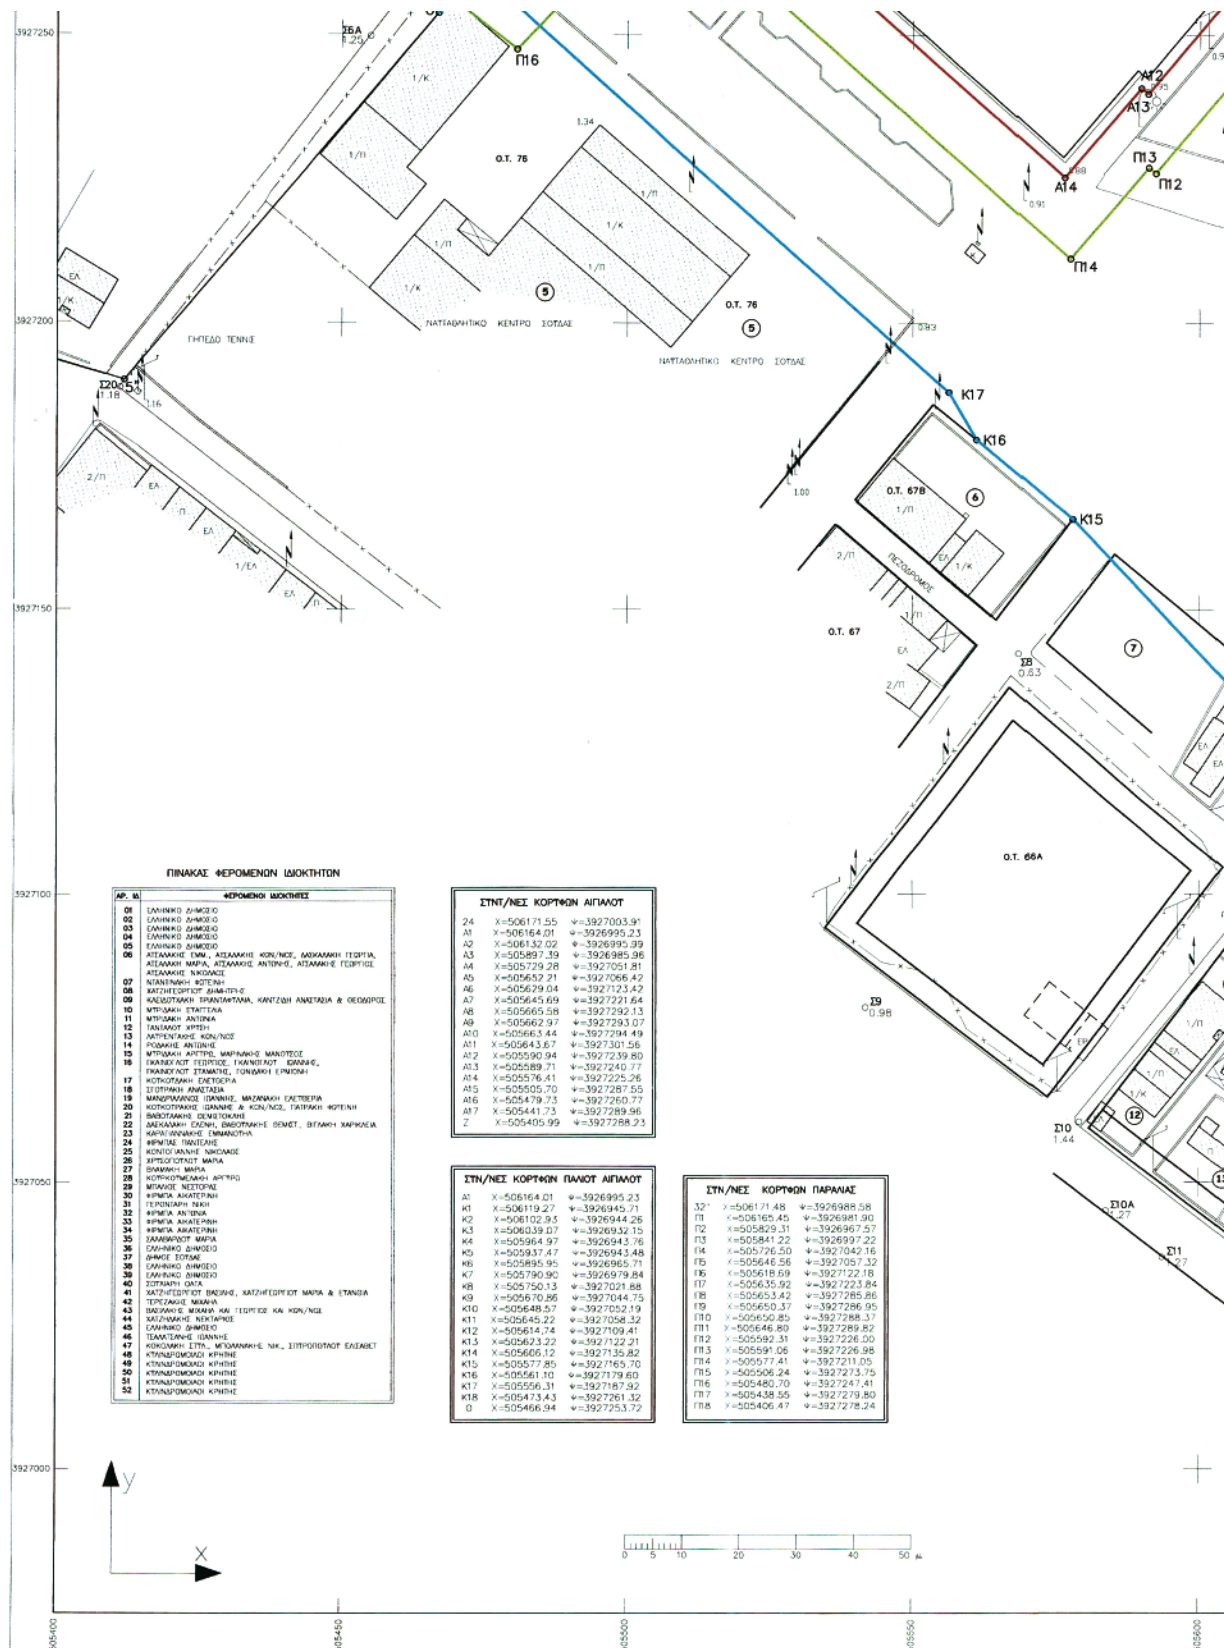


### ΠΙΝΑΚΑΣ ΦΕΡΟΜΕΝΩΝ ΙΔΙΟΚΤΗΤΩΝ

| ΑΡ. ΙΔ. | ΦΕΡΟΜΕΝΟΙ ΙΔΙΟΚΤΗΤΕΣ |
|---|---|
| 01 | ΕΛΛΗΝΙΚΟ ΔΗΜΟΣΙΟ |
| 02 | ΕΛΛΗΝΙΚΟ ΔΗΜΟΣΙΟ |
| 03 | ΕΛΛΗΝΙΚΟ ΔΗΜΟΣΙΟ |
| 04 | ΕΛΛΗΝΙΚΟ ΔΗΜΟΣΙΟ |
| 05 | ΕΛΛΗΝΙΚΟ ΔΗΜΟΣΙΟ |
| 06 | ΑΞΑΛΑΚΗΣ ΕΜΜ., ΑΞΑΛΑΚΗΣ ΚΩΝ/ΝΟΣ, ΔΑΣΚΑΛΑΚΗ ΓΕΩΡΓΙΑ, ΑΞΑΛΑΚΗ ΜΑΡΙΑ, ΑΞΑΛΑΚΗΣ ΑΝΤΩΝΗΣ, ΑΞΑΛΑΚΗΣ ΓΕΩΡΓΙΟΣ ΑΞΑΛΑΚΗΣ ΝΙΚΟΛΑΟΣ |
| 07 | ΝΤΑΝΤΙΝΑΚΗ ΦΩΤΕΙΝΗ |
| 08 | ΧΑΤΖΗΓΕΩΡΓΙΟΥ ΔΗΜΗΤΡΗΣ |
| 09 | ΚΛΕΙΔΟΥΧΑΚΗ ΤΡΙΑΝΤΑΦΥΛΛΙΑ, ΚΑΝΤΖΙΔΗ ΑΝΑΣΤΑΣΙΑ & ΘΕΟΔΩΡΟΣ |
| 10 | ΜΥΡΙΔΑΚΗ ΣΤΑΥΡΟΥΛΑ |
| 11 | ΜΥΡΙΔΑΚΗ ΑΝΤΩΝΙΑ |
| 12 | ΤΑΝΤΑΛΟΤ ΧΡΥΣΗ |
| 13 | ΛΑΥΡΕΝΤΑΚΗΣ ΚΩΝ/ΝΟΣ |
| 14 | ΡΟΔΑΚΗΣ ΑΝΤΩΝΗΣ |
| 15 | ΜΥΡΙΔΑΚΗ ΑΡΓΥΡΩ, ΜΑΡΙΝΑΚΗΣ ΜΑΝΟΥΣΟΣ |
| 16 | ΓΚΑΙΝΟΓΛΟΥ ΓΕΩΡΓΙΟΣ, ΓΚΑΙΝΟΓΛΟΥ ΙΩΑΝΝΗΣ, ΓΚΑΙΝΟΓΛΟΥ ΣΤΑΜΑΤΗΣ, ΓΟΝΙΔΑΚΗ ΕΡΜΙΟΝΗ |
| 17 | ΚΟΥΚΟΥΤΑΚΗ ΕΛΕΥΘΕΡΙΑ |
| 18 | ΣΓΟΥΡΑΚΗ ΑΝΑΣΤΑΣΙΑ |
| 19 | ΜΑΝΔΡΙΑΝΟΣ ΙΩΑΝΝΗΣ, ΜΑΖΑΝΑΚΗ ΕΛΕΥΘΕΡΙΑ |
| 20 | ΚΟΥΚΟΥΡΑΚΗΣ ΙΩΑΝΝΗΣ & ΚΩΝ/ΝΟΣ, ΠΑΤΡΑΚΗ ΦΩΤΕΙΝΗ |
| 21 | ΒΑΘΟΥΛΑΚΗΣ ΘΕΜΙΣΤΟΚΛΗΣ |
| 22 | ΔΑΣΚΑΛΑΚΗ ΕΛΕΝΗ, ΒΑΘΟΥΛΑΚΗΣ ΘΕΜΙΣΤ., ΒΙΓΛΑΚΗ ΧΑΡΙΚΛΕΙΑ |
| 23 | ΚΑΡΑΓΙΑΝΝΑΚΗΣ ΕΜΜΑΝΟΥΗΛ |
| 24 | ΦΙΡΜΠΑΣ ΠΑΝΤΕΛΗΣ |
| 25 | ΚΟΝΤΟΓΙΑΝΝΗΣ ΝΙΚΟΛΑΟΣ |
| 26 | ΧΡΥΣΟΠΟΥΛΟΥ ΜΑΡΙΑ |
| 27 | ΒΛΑΜΑΚΗ ΜΑΡΙΑ |
| 28 | ΚΟΥΡΚΟΥΜΕΛΑΚΗ ΑΡΓΥΡΩ |
| 29 | ΜΠΑΛΙΟΣ ΝΕΣΤΟΡΑΣ |
| 30 | ΦΙΡΜΠΑ ΑΙΚΑΤΕΡΙΝΗ |
| 31 | ΓΕΡΟΝΤΑΡΗ ΝΙΚΗ |
| 32 | ΦΙΡΜΠΑ ΑΝΤΩΝΙΑ |
| 33 | ΦΙΡΜΠΑ ΑΙΚΑΤΕΡΙΝΗ |
| 34 | ΦΙΡΜΠΑ ΑΙΚΑΤΕΡΙΝΗ |
| 35 | ΣΑΛΑΘΑΡΙΔΟΥ ΜΑΡΙΑ |
| 36 | ΕΛΛΗΝΙΚΟ ΔΗΜΟΣΙΟ |
| 37 | ΔΗΜΟΣ ΣΟΥΔΑΣ |
| 38 | ΕΛΛΗΝΙΚΟ ΔΗΜΟΣΙΟ |
| 39 | ΕΛΛΗΝΙΚΟ ΔΗΜΟΣΙΟ |
| 40 | ΣΟΥΛΙΑΡΗ ΟΛΓΑ |
| 41 | ΧΑΤΖΗΓΕΩΡΓΙΟΥ ΒΑΣΙΛΗΣ, ΧΑΤΖΗΓΕΩΡΓΙΟΥ ΜΑΡΙΑ & ΣΤΑΥΡΙΑ |
| 42 | ΤΕΡΕΖΑΚΗΣ ΜΙΧΑΗΛ |
| 43 | ΒΑΣΙΛΑΚΗΣ ΜΙΧΑΗΛ ΚΑΙ ΓΕΩΡΓΙΟΣ ΚΑΙ ΚΩΝ/ΝΟΣ |
| 44 | ΧΑΤΖΗΛΑΚΗΣ ΝΕΚΤΑΡΙΟΣ |
| 45 | ΕΛΛΗΝΙΚΟ ΔΗΜΟΣΙΟ |
| 46 | ΤΣΑΛΑΤΣΑΝΗΣ ΙΩΑΝΝΗΣ |
| 47 | ΚΟΚΟΛΑΚΗ ΣΤΥΛ., ΜΠΟΛΑΝΑΚΗΣ ΝΙΚ., ΣΠΥΡΟΠΟΥΛΟΥ ΕΛΙΣΑΒΕΤ |
| 48 | ΚΤΗΝΟΤΡΟΦΙΚΑ ΚΡΗΤΗΣ |
| 49 | ΚΤΗΝΟΤΡΟΦΙΚΑ ΚΡΗΤΗΣ |
| 50 | ΚΤΗΝΟΤΡΟΦΙΚΑ ΚΡΗΤΗΣ |
| 51 | ΚΤΗΝΟΤΡΟΦΙΚΑ ΚΡΗΤΗΣ |
| 52 | ΚΤΗΝΟΤΡΟΦΙΚΑ ΚΡΗΤΗΣ |

### ΣΤΝΤ/ΝΕΣ ΚΟΡΤΦΩΝ ΑΙΓΙΑΛΟΤ


| | | |
|---|---|---|
| 24 | X=506171.55 | Ψ=3927003.91 |
| Α1 | X=506164.01 | Ψ=3926995.23 |
| Α2 | X=506132.02 | Ψ=3926995.99 |
| Α3 | X=505897.39 | Ψ=3926985.96 |
| Α4 | X=505729.28 | Ψ=3927051.81 |
| Α5 | X=505652.21 | Ψ=3927066.42 |
| Α6 | X=505629.04 | Ψ=3927123.42 |
| Α7 | X=505645.69 | Ψ=3927221.64 |
| Α8 | X=505665.58 | Ψ=3927292.13 |
| Α9 | X=505662.97 | Ψ=3927293.07 |
| Α10 | X=505663.44 | Ψ=3927294.49 |
| Α11 | X=505643.67 | Ψ=3927301.56 |
| Α12 | X=505590.94 | Ψ=3927239.80 |
| Α13 | X=505589.71 | Ψ=3927240.77 |
| Α14 | X=505576.41 | Ψ=3927225.26 |
| Α15 | X=505505.70 | Ψ=3927287.55 |
| Α16 | X=505479.73 | Ψ=3927260.77 |
| Α17 | X=505441.73 | Ψ=3927289.96 |
| Ζ | X=505405.99 | Ψ=3927288.23 |

### ΣΤΝ/ΝΕΣ ΚΟΡΤΦΩΝ ΠΑΛΙΟΤ ΑΙΓΙΑΛΟΤ

| | | |
|---|---|---|
| Α1 | X=506164.01 | Ψ=3926995.23 |
| Κ1 | X=506119.27 | Ψ=3926945.71 |
| Κ2 | X=506102.93 | Ψ=3926944.26 |
| Κ3 | X=506039.07 | Ψ=3926932.15 |
| Κ4 | X=505964.97 | Ψ=3926943.76 |
| Κ5 | X=505937.47 | Ψ=3926943.48 |
| Κ6 | X=505895.95 | Ψ=3926965.71 |
| Κ7 | X=505790.90 | Ψ=3926979.84 |
| Κ8 | X=505750.13 | Ψ=3927021.88 |
| Κ9 | X=505670.86 | Ψ=3927044.75 |
| Κ10 | X=505648.57 | Ψ=3927052.19 |
| Κ11 | X=505645.22 | Ψ=3927058.32 |
| Κ12 | X=505614.74 | Ψ=3927109.41 |
| Κ13 | X=505623.22 | Ψ=3927122.21 |
| Κ14 | X=505606.12 | Ψ=3927135.82 |
| Κ15 | X=505577.85 | Ψ=3927165.70 |
| Κ16 | X=505561.10 | Ψ=3927179.60 |
| Κ17 | X=505556.31 | Ψ=3927187.92 |
| Κ18 | X=505473.43 | Ψ=3927261.32 |
| 0 | X=505466.94 | Ψ=3927253.72 |

### ΣΤΝ/ΝΕΣ ΚΟΡΤΦΩΝ ΠΑΡΑΛΙΑΣ

| | | |
|---|---|---|
| 32' | X=506171.48 | Ψ=3926988.58 |
| Π1 | X=506165.45 | Ψ=3926981.90 |
| Π2 | X=505829.31 | Ψ=3926967.57 |
| Π3 | X=505841.22 | Ψ=3926997.22 |
| Π4 | X=505726.50 | Ψ=3927042.16 |
| Π5 | X=505646.56 | Ψ=3927057.32 |
| Π6 | X=505618.69 | Ψ=3927122.18 |
| Π7 | X=505635.92 | Ψ=3927223.84 |
| Π8 | X=505653.42 | Ψ=3927285.86 |
| Π9 | X=505650.37 | Ψ=3927286.95 |
| Π10 | X=505650.85 | Ψ=3927288.37 |
| Π11 | X=505646.80 | Ψ=3927289.82 |
| Π12 | X=505592.31 | Ψ=3927226.00 |
| Π13 | X=505591.06 | Ψ=3927226.98 |
| Π14 | X=505577.41 | Ψ=3927211.05 |
| Π15 | X=505506.24 | Ψ=3927273.75 |
| Π16 | X=505480.70 | Ψ=3927247.41 |
| Π17 | X=505438.55 | Ψ=3927279.80 |
| Π18 | X=505406.47 | Ψ=3927278.24 |

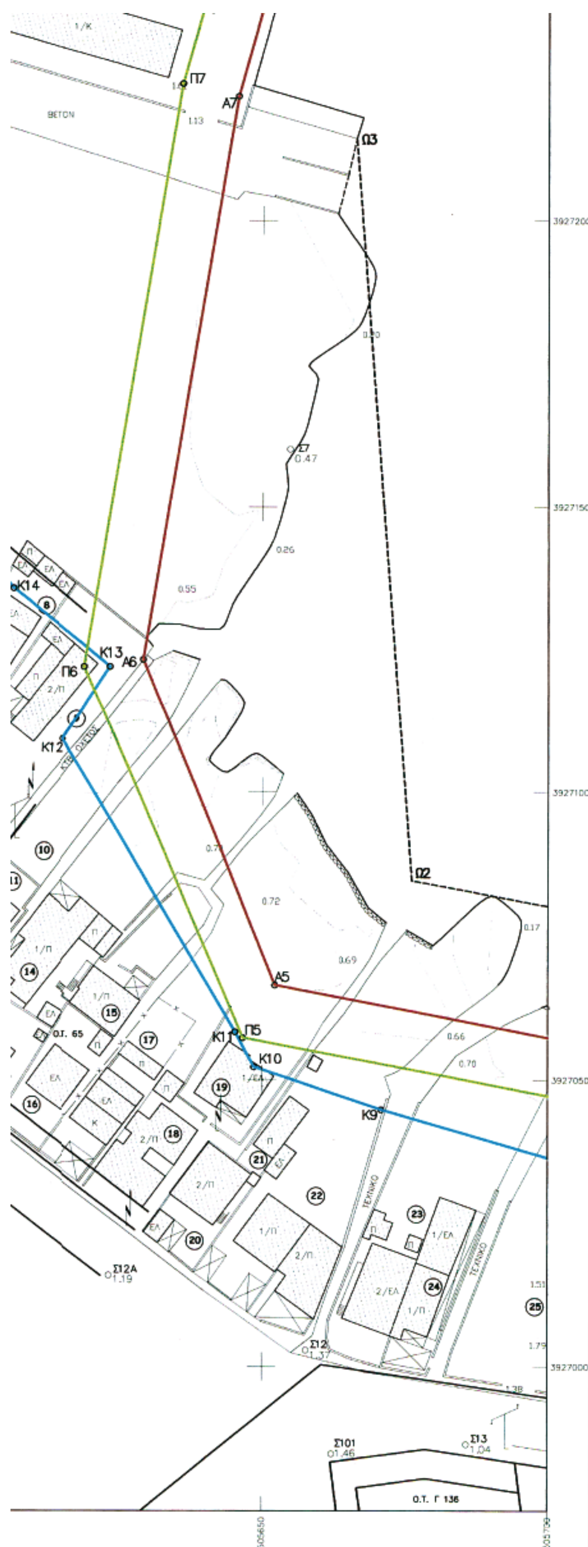


Τ Π Ο Μ Ν Η Μ Α   Ε Π Ι Τ Ρ Ο Π Η Σ

1) ΤΟ ΠΑΡΟΝ ΤΟΠΟΓΡΑΦΙΚΟ ΔΙΑΓΡΑΜΜΑ ΣΤΝΟΔΕΤΕΙ ΤΗ ΑΠΟ 20/11/2006 ΕΚΘΕΣΗ ΤΗΣ ΕΠΙΤΡΟΠΗΣ ΚΑΘΟΡΙΣΜΟΤ ΤΩΝ ΟΡΙΩΝ ΤΟΤ ΑΙΓΙΑΛΟΤ.

2) ——— ΟΡΙΟΓΡΑΜΜΗ ΑΙΓΙΑΛΟΤ
ΚΑΙ ΜΕ ΚΟΡΤΦΕΣ 24,Α1,Α2,Α3,......,Α15,Α16,Α17,Ζ

——— ΟΡΙΟΓΡΑΜΜΗ ΠΑΛΑΙΟΤ ΑΙΓΙΑΛΟΤ
ΚΑΙ ΜΕ ΚΟΡΤΦΕΣ Α1,Κ1,Κ2,Κ3,......,Κ16,Κ17,Κ18,Θ

——— ΟΡΙΟΓΡΑΜΜΗ ΠΑΡΑΛΙΑΣ
ΚΑΙ ΜΕ ΚΟΡΤΦΕΣ 32',Π1,Π2,Π3,Π4,......,Π15,Π16,Π17, Π18

3) ΟΙ ΚΟΡΤΦΕΣ ΤΩΝ ΟΡΙΟΓΡΑΜΜΩΝ ΕΞΑΣΦΑΛΙΖΟΝΤΑΙ ΟΠΩΣ ΣΗΜΕΙΩΝΕΤΑΙ ΣΤΟ ΔΙΑΓΡΑΜΜΑ, ΕΙΝΑΙ ΔΕ ΕΞΑΡΤΗΜΕΝΕΣ ΑΠΟ ΤΟ ΕΘΝΙΚΟ ΤΡΙΓΩΝΟΜΕΤΡΙΚΟ ΔΙΚΤΤΟ.

Ο ΠΡΟΕΔΡΟΣ

ΕΜΜ. ΠΡΟΕΣΤΑΚΗΣ
ΕΦΟΡΙΑΚΟΣ

ΤΑ ΜΕΛΗ

1) ΜΑΡΙΝΑΚΗΣ ΑΝΤΩΝΗΣ
ΑΓΡΟΝ. ΤΟΠΟΓ. ΜΗΧΑΝΙΚΟΣ

2) ΚΥΖΗΡΑΚΗΣ ΙΩΑΝΝΗΣ
ΛΙΜΕΝΑΡΧΗΣ ΧΑΝΙΩΝ

3) ΚΟΤΛΟΒΑΤΟΤ ΕΤΣΤΑΘΙΑ
ΑΡΧΙΤΕΚΤΩΝ ΜΗΧ. ΜΕ Α' ΒΑΘΜΟ

4) ΕΜΜ. ΜΑΤΡΑΚΗΣ
ΧΗΜΙΚΟΣ ΜΗΧΑΝΙΚΟΣ

Ε Λ Λ Η Ν Ι Κ Η   Δ Η Μ Ο Κ Ρ Α Τ Ι Α
Π Ε Ρ Ι Φ Ε Ρ Ε Ι Α   Κ Ρ Η Τ Η Σ
Δ Η Μ Ο Σ   Σ Ο Τ Δ Α Σ




ΤΟΠΟΓΡΑΦΙΚΗ ΑΠΟΤΤΠΩΣΗ

ΠΑΡΑΛΙΑΚΗΣ ΕΚΤΑΣΕΩΣ ΣΤΟ ΔΗΜΟ ΣΟΤΔΑΣ ΝΟΜΟΤ ΧΑΝΙΩΝ

ΑΠΟ ΤΟΝ ΕΠΙΒΑΤΙΚΟ ΛΙΜΕΝΑ ΣΟΤΔΑΣ ΕΩΣ ΤΟ ΜΟΡΩΝΗ ΠΟΤΑΜΟ

ΕΠΑΝΑΚΑΘΟΡΙΣΜΟΣ ΤΩΝ ΓΡΑΜΜΩΝ ΑΙΓΙΑΛΟΤ, ΠΑΡΑΛΙΑΣ ΚΑΙ ΠΑΛΑΙΟΤ ΑΙΓΙΑΛΟΤ

ΑΡ. ΣΧΕΔΙΟΤ Τ.3 — ΚΛΙΜΑΚΑ 1:500

ΗΜΕΡΟΜΗΝΙΑ ΣΤΝΤΑΞΗΣ
ΑΤΓΟΤΣΤΟΣ 2004

ΣΤΝΤΑΧΘΗΚΕ:
ΦΡΑΓΚΟΝΙΚΟΛΑΚΗ ΧΡΙΣΤΙΝΑ
ΤΟΠΟΓΡΑΦΟΣ ΜΗΧΑΝΙΚΟΣ Ε.Μ.Π.
ΑΡΧΟΝΤΑΚΗ 3 ΧΑΝΙΑ ΚΡΗΤΗΣ
τηλ. 2821044331, 6977671022

ΕΛΕΧΘΗΚΕ
ΓΙΑ ΤΗΝ ΑΚΡΙΒΕΙΑ ΤΗΣ ΑΠΟΤΤΠΩΣΗΣ
ΧΑΝΙΑ 10 / 10 /2005
ΜΑΡΙΝΑΚΗΣ ΑΝΤΩΝΙΟΣ
ΔΙΠΛ/ΧΟΣ ΑΓΡ. ΤΟΠ/ΦΟΣ

ΘΕΩΡΗΘΗΚΕ
ΧΑΝΙΑ 10 / 10 /2005
Ο ΠΡΟΙΣΤΑΜΕΝΟΣ
ΚΤΗΜΑΤΙΚΗΣ ΤΠΗΡΕΣΙΑΣ ΧΑΝΙΩΝ
ΕΜΜ. ΠΡΟΕΣΤΑΚΗΣ
ΕΦΟΡΙΑΚΟΣ

# ΕΘΝΙΚΟ ΤΥΠΟΓΡΑΦΕΙΟ

## ΕΦΗΜΕΡΙΔΑ ΤΗΣ ΚΥΒΕΡΝΗΣΕΩΣ

### ΠΕΡΙΦΕΡΕΙΑΚΑ ΓΡΑΦΕΙΑ ΠΩΛΗΣΗΣ Φ.Ε.Κ.

**ΘΕΣΣΑΛΟΝΙΚΗ** - Βασ. Όλγας 227 **23104 23956**
**ΠΕΙΡΑΙΑΣ** - Ευριπίδου 63 **210 4135228**
**ΠΑΤΡΑ** - Κορίνθου 327 **2610 638109**
**ΙΩΑΝΝΙΝΑ** - Διοικητήριο **26510 87215**
**ΚΟΜΟΤΗΝΗ** - Δημοκρατίας 1 **25310 22858**
**ΛΑΡΙΣΑ** - Διοικητήριο **2410 597449**
**ΚΕΡΚΥΡΑ** - Σαμαρά 13 **26610 89122**
**ΗΡΑΚΛΕΙΟ** - Πεδιάδος 2 **2810 300781**
**ΜΥΤΙΛΗΝΗ** - Πλ. Κωνσταντινουπόλεως 1 **22510 46654**

### ΤΙΜΗ ΠΩΛΗΣΗΣ ΦΥΛΛΩΝ ΕΦΗΜΕΡΙΔΟΣ ΤΗΣ ΚΥΒΕΡΝΗΣΕΩΣ

**Σε έντυπη μορφή**

- Για τα Φ.Ε.Κ. από 1 μέχρι 16 σελίδες σε 1 €, προσαυξανόμενη κατά 0,20 € για κάθε επιπλέον οκτασέλιδο ή μέρος αυτού.
- Για τα φωτοαντίγραφα Φ.Ε.Κ. σε 0,15 € ανά σελίδα.

**Σε μορφή DVD/CD**

| Τεύχος | Ετήσια έκδοση | Τριμηνιαία έκδοση | Μηνιαία έκδοση |
|---|---|---|---|
| **Α΄** | 150 € | 40 € | 15 € |
| **Β΄** | 300 € | 80 € | 30 € |
| **Γ΄** | 50 € | - | - |
| **Υ.Ο.Δ.Δ.** | 50 € | - | - |
| **Δ΄** | 110 € | 30 € | - |

| Τεύχος | Ετήσια έκδοση | Τριμηνιαία έκδοση | Μηνιαία έκδοση |
|---|---|---|---|
| **Α.Α.Π.** | 110 € | 30 € | - |
| **Ε.Β.Ι.** | 100 € | - | - |
| **Α.Ε.Δ.** | 5 € | - | - |
| **Δ.Δ.Σ.** | 200 € | - | 20 € |
| **Α.Ε. - Ε.Π.Ε. και Γ.Ε.ΜΗ.** | - | - | 100 € |

- Η τιμή πώλησης μεμονωμένων Φ.Ε.Κ. σε μορφή cd-rom από εκείνα που διατίθενται σε ψηφιακή μορφή και μέχρι 100 σελίδες, σε 5 € προσαυξανόμενη κατά 1 € ανά 50 σελίδες.
- Η τιμή πώλησης σε μορφή cd-rom/dvd, δημοσιευμάτων μιας εταιρείας στο τεύχος Α.Ε.-Ε.Π.Ε. και Γ.Ε.ΜΗ. σε 5 € ανά έτος.

**ΠΑΡΑΓΓΕΛΙΑ ΚΑΙ ΑΠΟΣΤΟΛΗ Φ.Ε.Κ.: Τηλεφωνικά: 210 4071010 - fax: 210 4071010 - internet: http://www.et.gr**

### ΕΤΗΣΙΕΣ ΣΥΝΔΡΟΜΕΣ Φ.Ε.Κ.

| Τεύχος | Έντυπη μορφή | Ψηφιακή Μορφή |
|---|---|---|
| **Α΄** | 225 € | 190 € |
| **Β΄** | 320 € | 225 € |
| **Γ΄** | 65 € | Δωρεάν |
| **Υ.Ο.Δ.Δ.** | 65 € | Δωρεάν |
| **Δ΄** | 160 € | 80 € |
| **Α.Α.Π.** | 160 € | 80 € |
| **Ε.Β.Ι.** | 65 € | 33 € |

| Τεύχος | Έντυπη μορφή | Ψηφιακή Μορφή |
|---|---|---|
| **Α.Ε.Δ.** | 10 € | Δωρεάν |
| **Α.Ε. - Ε.Π.Ε. και Γ.Ε.ΜΗ.** | 2.250 € | 645 € |
| **Δ.Δ.Σ.** | 225 € | 95 € |
| **Α.Σ.Ε.Π.** | 70€ | Δωρεάν |
| **Ο.Π.Κ.** | - | Δωρεάν |
| **Α΄+ Β΄+ Δ΄ + Α.Α.Π.** | - | 450 € |

- Το τεύχος Α.Σ.Ε.Π. (έντυπη μορφή) θα αποστέλλεται σε συνδρομητές ταχυδρομικά, με την επιβάρυνση των 70 €, ποσό το οποίο αφορά τα ταχυδρομικά έξοδα.
- Για την παροχή πρόσβασης μέσω διαδικτύου σε Φ.Ε.Κ. προηγουμένων ετών και συγκεκριμένα στα τεύχη: **α)** Α, Β, Δ, Α.Α.Π., Ε.Β.Ι. και Δ.Δ.Σ., η τιμή προσαυξάνεται, πέραν του ποσού της ετήσιας συνδρομής του 2007, κατά 40 € ανά έτος και ανά τεύχος και **β)** για το τεύχος Α.Ε.-Ε.Π.Ε. & Γ.Ε.ΜΗ., κατά 60 € ανά έτος παλαιότητας.

* Η καταβολή γίνεται σε όλες τις Δημόσιες Οικονομικές Υπηρεσίες (Δ.Ο.Υ.). Το πρωτότυπο διπλότυπο (έγγραφο αριθμ. πρωτ. 9067/28.2.2005 2η Υπηρεσία Επιτρόπου Ελεγκτικού Συνεδρίου) με φροντίδα των ενδιαφερομένων, πρέπει να αποστέλλεται ή να κατατίθεται στο Εθνικό Τυπογραφείο (Καποδιστρίου 34, Τ.Κ. 104 32 Αθήνα).
* Σημειώνεται ότι φωτοαντίγραφα διπλοτύπων, ταχυδρομικές Επιταγές για την εξόφληση της συνδρομής, δεν γίνονται δεκτά και θα επιστρέφονται.
* Οι οργανισμοί τοπικής αυτοδιοίκησης, τα νομικά πρόσωπα δημοσίου δικαίου, τα μέλη της Ένωσης Ιδιοκτητών Ημερησίου Τύπου Αθηνών και Επαρχίας, οι τηλεοπτικοί και ραδιοφωνικοί σταθμοί, η Ε.Σ.Η.Ε.Α., τα τριτοβάθμια συνδικαλιστικά Όργανα και οι τριτοβάθμιες επαγγελματικές ενώσεις δικαιούνται έκπτωσης πενήντα τοις εκατό (50%) επί της ετήσιας συνδρομής (τρέχον έτος + παλαιότητα).
* Το ποσό υπέρ Τ.Α.Π.Ε.Τ. [5% επί του ποσού συνδρομής (τρέχον έτος + παλαιότητα)], καταβάλλεται ολόκληρο (Κ.Α.Ε. 3512) και υπολογίζεται πριν την έκπτωση.
* Στην Ταχυδρομική συνδρομή του τεύχους Α.Σ.Ε.Π. δεν γίνεται έκπτωση.

**Πληροφορίες για δημοσιεύματα που καταχωρούνται στα Φ.Ε.Κ. στο τηλ.: 210 5279000.**
**Φωτοαντίγραφα παλαιών Φ.Ε.Κ.: Μάρνη 8 τηλ.: 210 8220885, 210 8222924, 210 5279050.**
**Οι πολίτες έχουν τη δυνατότητα ελεύθερης ανάγνωσης των δημοσιευμάτων που καταχωρούνται σε όλα τα τεύχη της Εφημερίδας της Κυβερνήσεως πλην εκείνων που καταχωρούνται στο τεύχος Α.Ε.-Ε.Π.Ε και Γ.Ε.ΜΗ., από την ιστοσελίδα του Εθνικού Τυπογραφείου (www.et.gr).**

**Οι υπηρεσίες εξυπηρέτησης πολιτών λειτουργούν καθημερινά από 08:00 μέχρι 13:00**




**ΑΠΟ ΤΟ ΕΘΝΙΚΟ ΤΥΠΟΓΡΑΦΕΙΟ**
ΚΑΠΟΔΙΣΤΡΙΟΥ 34 * ΑΘΗΝΑ 104 32 * ΤΗΛ. 210 52 79 000 * FAX 210 52 21 004
ΗΛΕΚΤΡΟΝΙΚΗ ΔΙΕΥΘΥΝΣΗ: http://www.et.gr – e-mail: webmaster@et.gr